



多联机方案

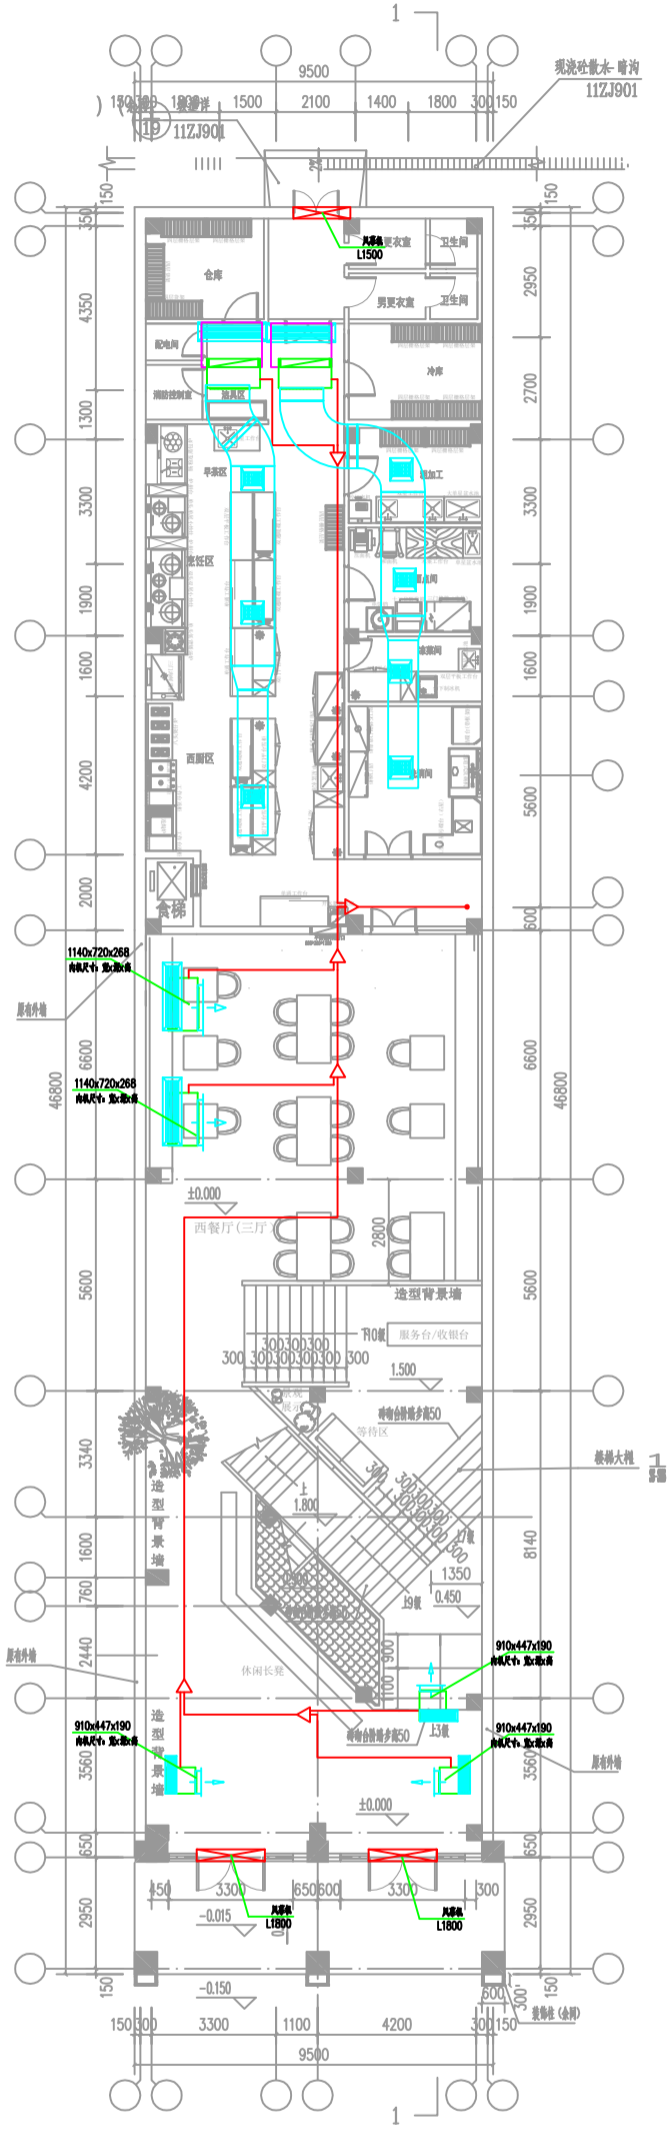

一层平面图 1:100

本层空调面积416.58m²
本工程空调面积115.51m²
本工程占地面积416.58m²

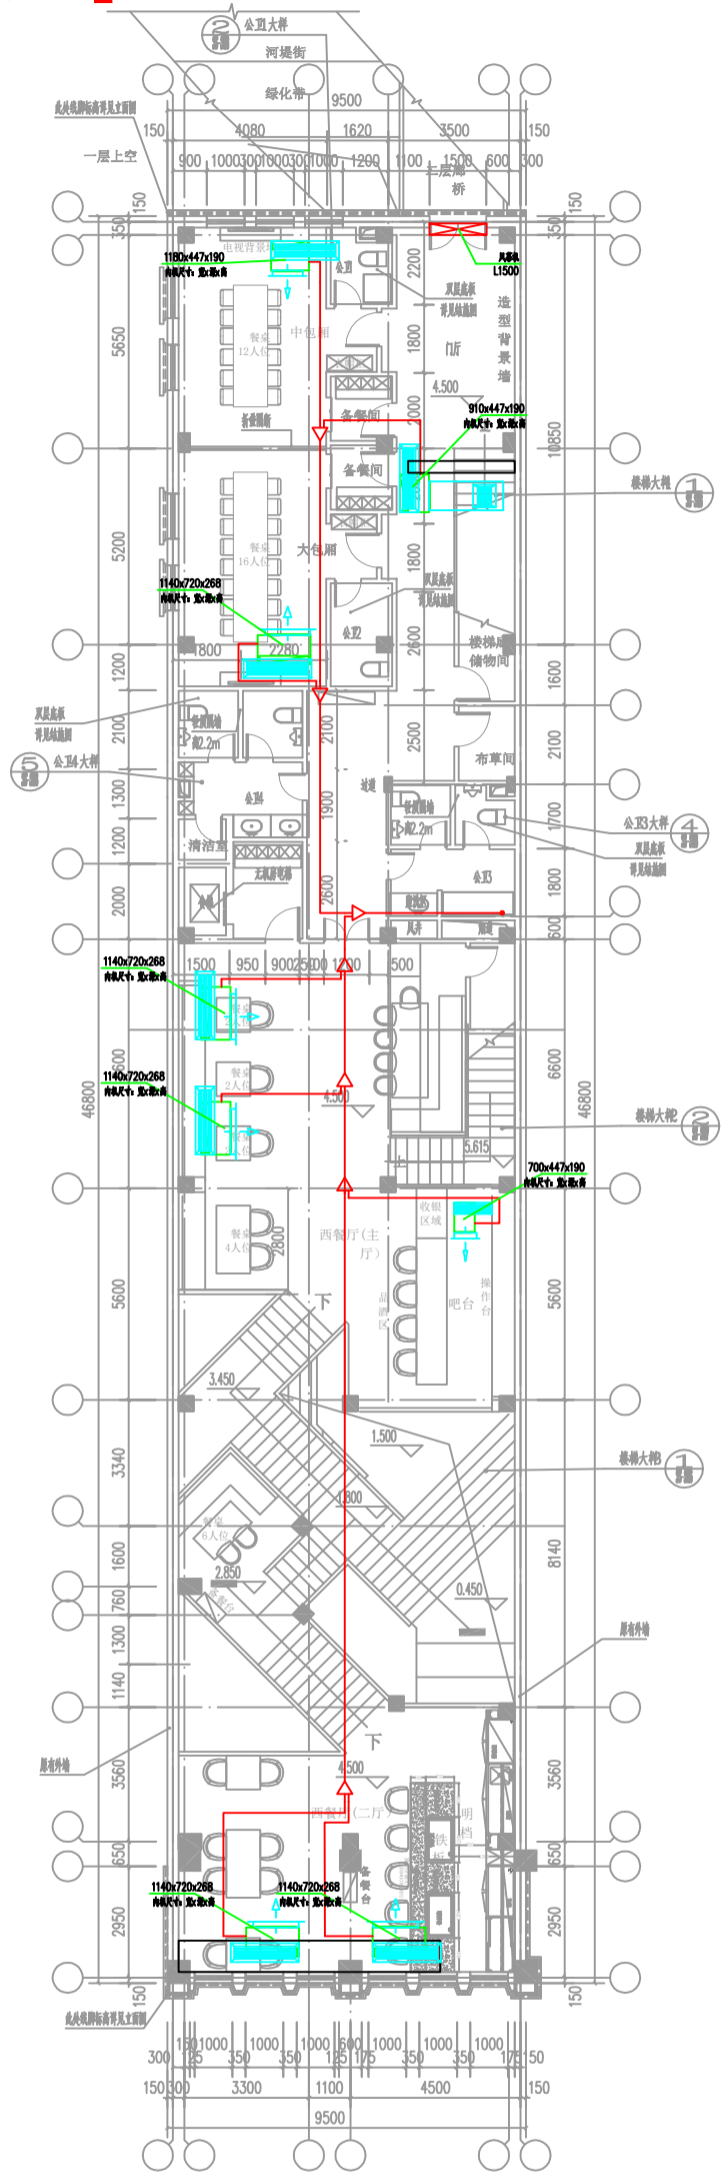

二层平面图 1:100

本层空调面积444.62m²

- 注: 1. 本工程墙体材料除特别说明外, 外墙材料为300厚加气混凝土砌块, 内墙材料为MU5; 其余内隔墙、厨、卫生间隔墙0.厚。
2. 分户墙空气声隔声量应大于或等于50dB; 除特别说明外, 内分户墙材料为加气混凝土砌块, 厚度不小于120mm。
3. 除特别说明外, 卫生间隔墙加做防水30mm; 厨台防水加做防水30mm, 并做0.5%排水找坡。

<p>注册章</p>		<p>工程概况</p>		<p>特别申明:</p>	
项目名称	钦州市中山路招商改造二期工程	建设单位	广西自贸区钦州港片区开发投资集团有限公司	<p>1. 本图未加盖章无效。 2. 本图内容及数据均属于广西自贸区钦州港片区开发投资集团有限公司所有。 3. 本图须经设计单位盖章后方可使用。 4. 本图须经设计单位盖章后方可使用。 5. 本图须经设计单位盖章后方可使用。</p>	
工程地址	钦州市中山路招商改造二期工程	设计日期	2020.10	<p>6. 本图须经设计单位盖章后方可使用。 7. 本图须经设计单位盖章后方可使用。 8. 本图须经设计单位盖章后方可使用。</p>	
图名	一层平面图	设计人	王晨	<p>9. 本图须经设计单位盖章后方可使用。 10. 本图须经设计单位盖章后方可使用。 11. 本图须经设计单位盖章后方可使用。</p>	
图号	SS-02	审核人	王晨	<p>12. 本图须经设计单位盖章后方可使用。 13. 本图须经设计单位盖章后方可使用。 14. 本图须经设计单位盖章后方可使用。</p>	
比例	1:100	专业负责人	王晨	<p>15. 本图须经设计单位盖章后方可使用。 16. 本图须经设计单位盖章后方可使用。 17. 本图须经设计单位盖章后方可使用。</p>	
备注		项目负责人	王晨	<p>18. 本图须经设计单位盖章后方可使用。 19. 本图须经设计单位盖章后方可使用。 20. 本图须经设计单位盖章后方可使用。</p>	
<p>设计单位: 广州亚泰建筑设计咨询有限公司</p>		<p>设计日期: 2020-03-10</p>		<p>设计人: 王晨</p>	
<p>设计人: 王晨</p>		<p>审核人: 王晨</p>		<p>专业负责人: 王晨</p>	
<p>项目负责人: 王晨</p>		<p>设计日期: 2020-03-10</p>		<p>设计人: 王晨</p>	