
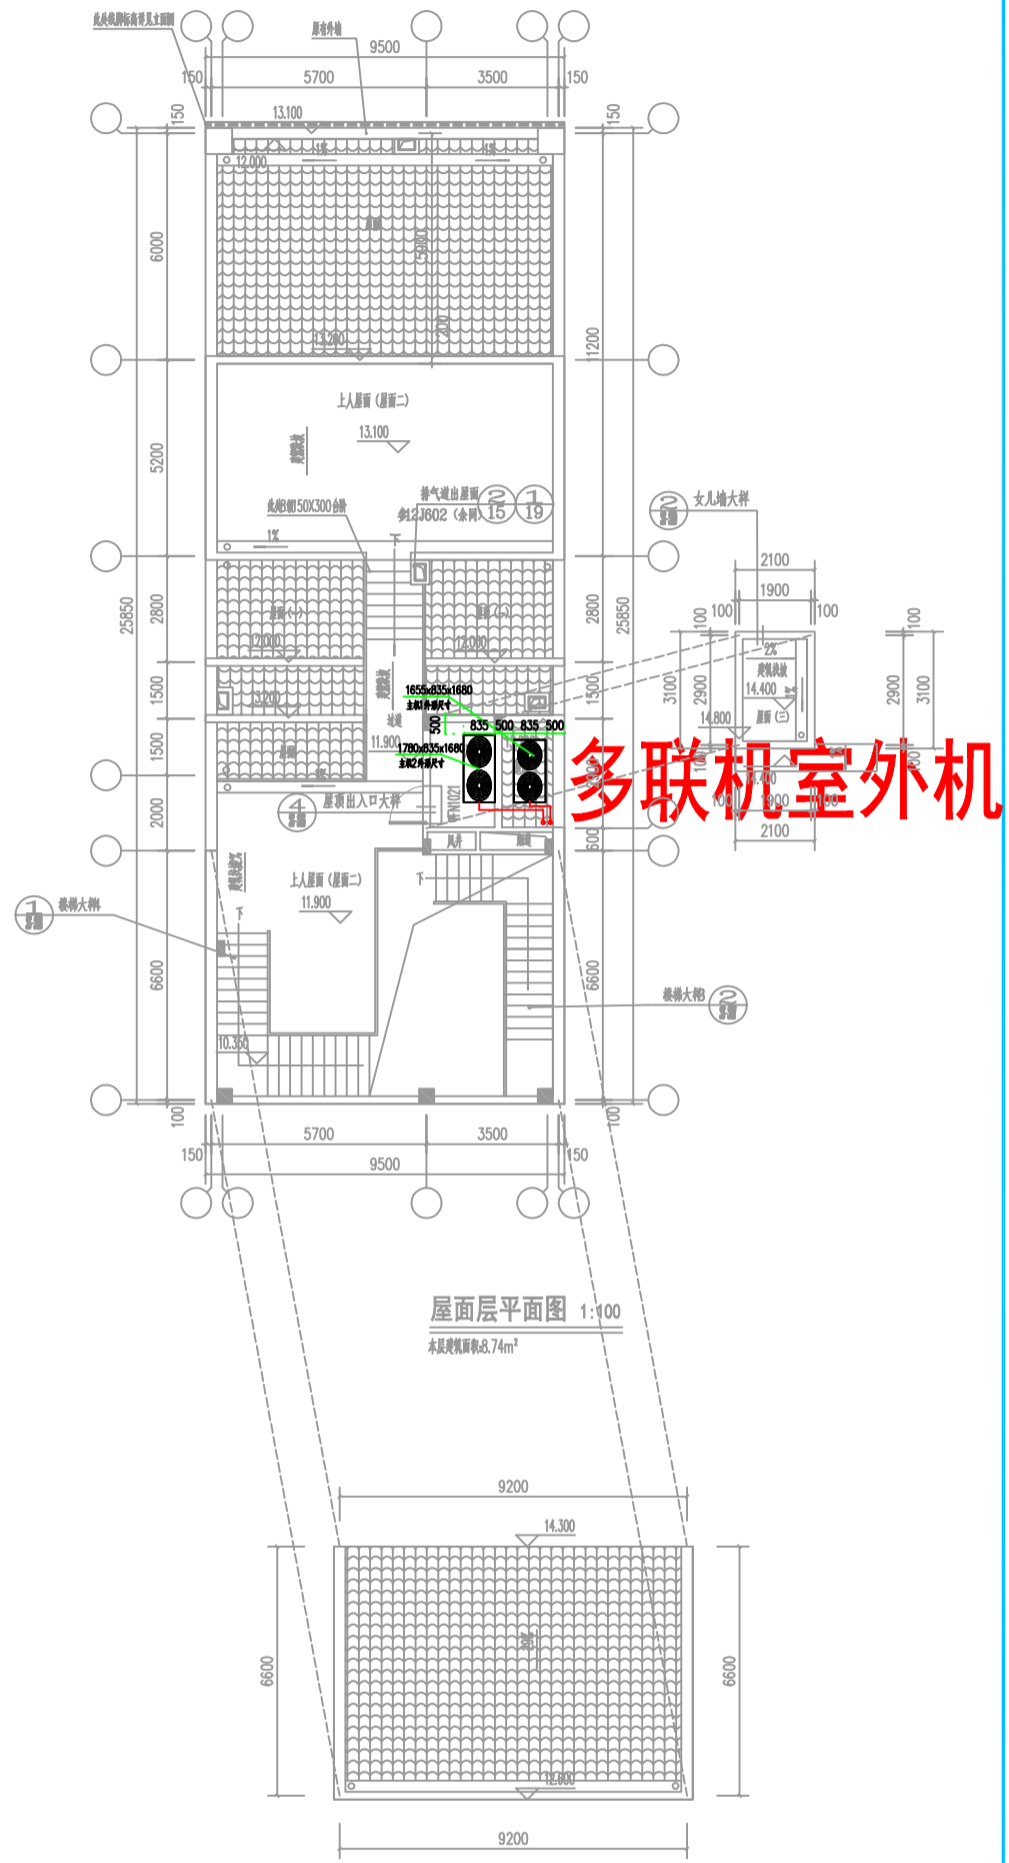


# 多联机方案

暖通	给排水	电气	结构	景观
暖通	给排水	电气	结构	景观
暖通	给排水	电气	结构	景观

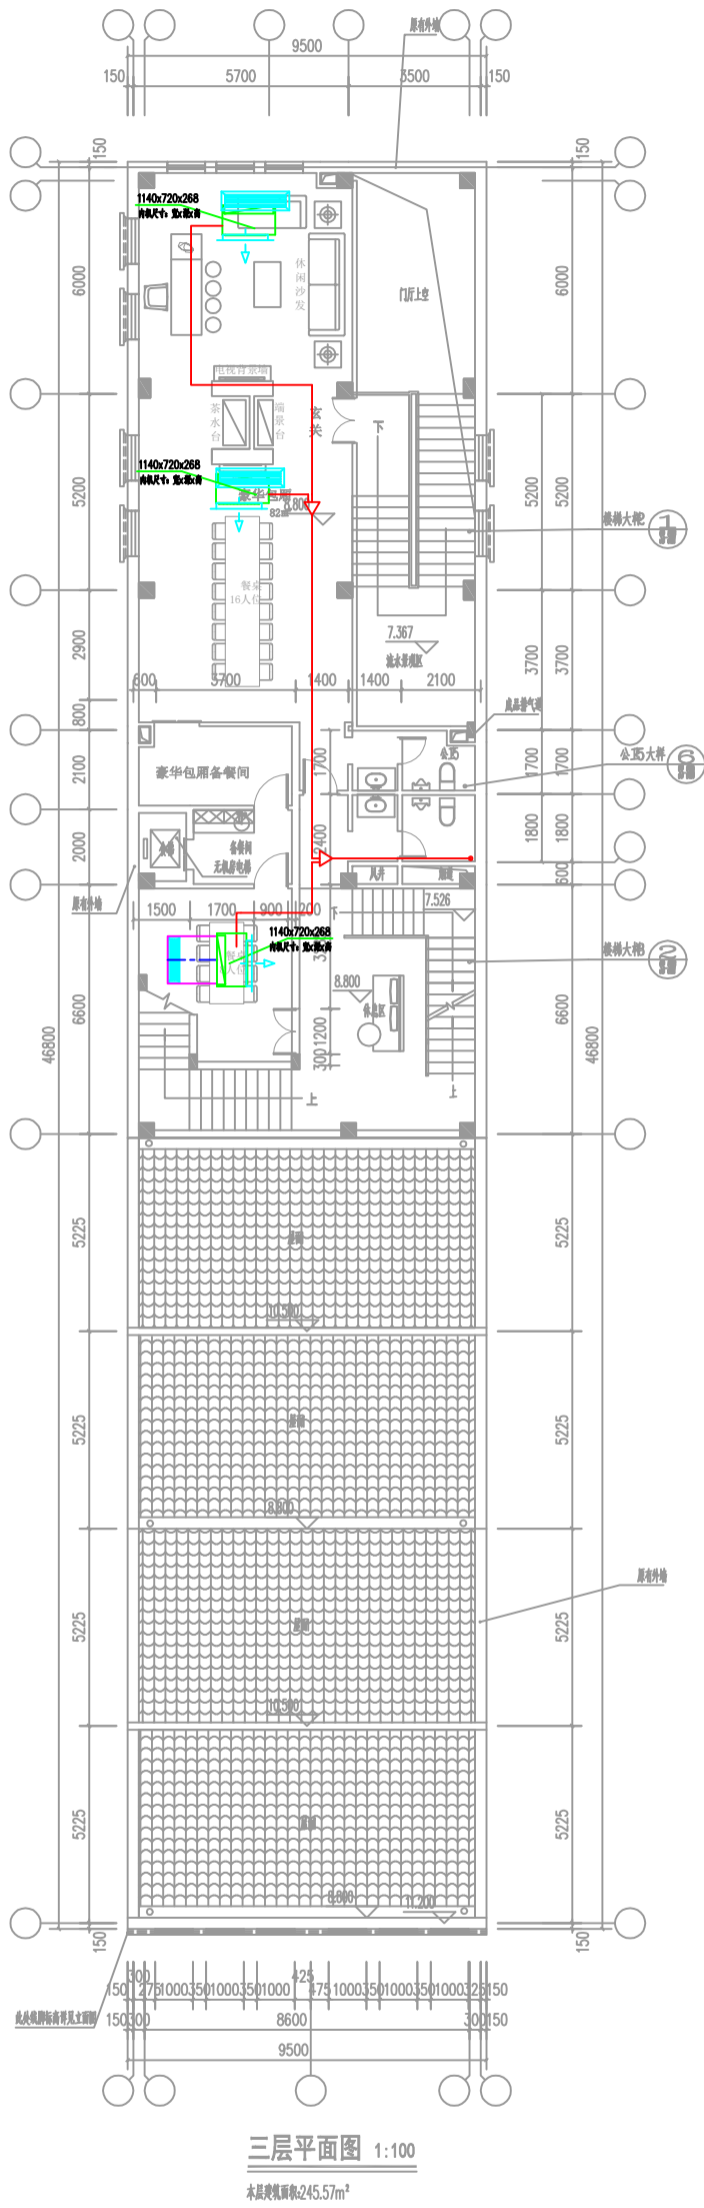

- 注 1.本工程墙体材料除特别说明外，外墙材料为300厚加气混凝土砌块或页岩烧结多孔砖，其强度为MU5；其余内墙、厨、卫生间隔墙为0.厚。分户墙空气声隔声量应大于或等于45；除特别说明外分户墙墙体材料为加气混凝土砌块，其厚度不小于200mm。门窗气密性等级应不小于1级。
- 2.除特别说明之外，300厚墙体每侧抹灰100，墙体饰面加刷，除特别说明之外，未标注门漆均为100。
- 3.除特别说明外，卫生间标高比相邻楼面低30mm；阳台标高比相邻楼面低30mm，并做0.5%找坡找向地漏。

<p>特别声明:</p> <p>1、本图未加盖章无效。</p> <p>2、本图信息、专有技术属于广州亚运会建筑设计有限公司所有，未经许可，不得擅自复制或传播。本图仅供甲方内部使用，不得用于其他任何目的。如有任何侵权行为，本公司保留追究法律责任的权利。</p> <p>3、本图须经甲方中心审核后盖章后方可使用。</p> <p>4、本图仅供甲方中心使用。</p>	<p>注册章</p>	<p>工程名称: 钦州市中山路商辅改造工程</p> <p>建设单位: 钦州市中山路商辅改造指挥部</p> <p>设计单位: 广州亚运会建筑设计有限公司</p> <p>设计日期: 2020.10</p> <p>图名: 三层平面图</p> <p>图号: SS-3M3</p> <p>版本: 第1版</p>	<p>项目负责人: 王晨</p> <p>专业负责人: 王晨</p> <p>审核人: 王晨</p> <p>审定人: 王晨</p> <p>设计号: 2020-SUNN40</p>
	<p>项目负责人: 王晨</p> <p>专业负责人: 王晨</p> <p>审核人: 王晨</p> <p>审定人: 王晨</p> <p>设计号: 2020-SUNN40</p>		