


# ZAL

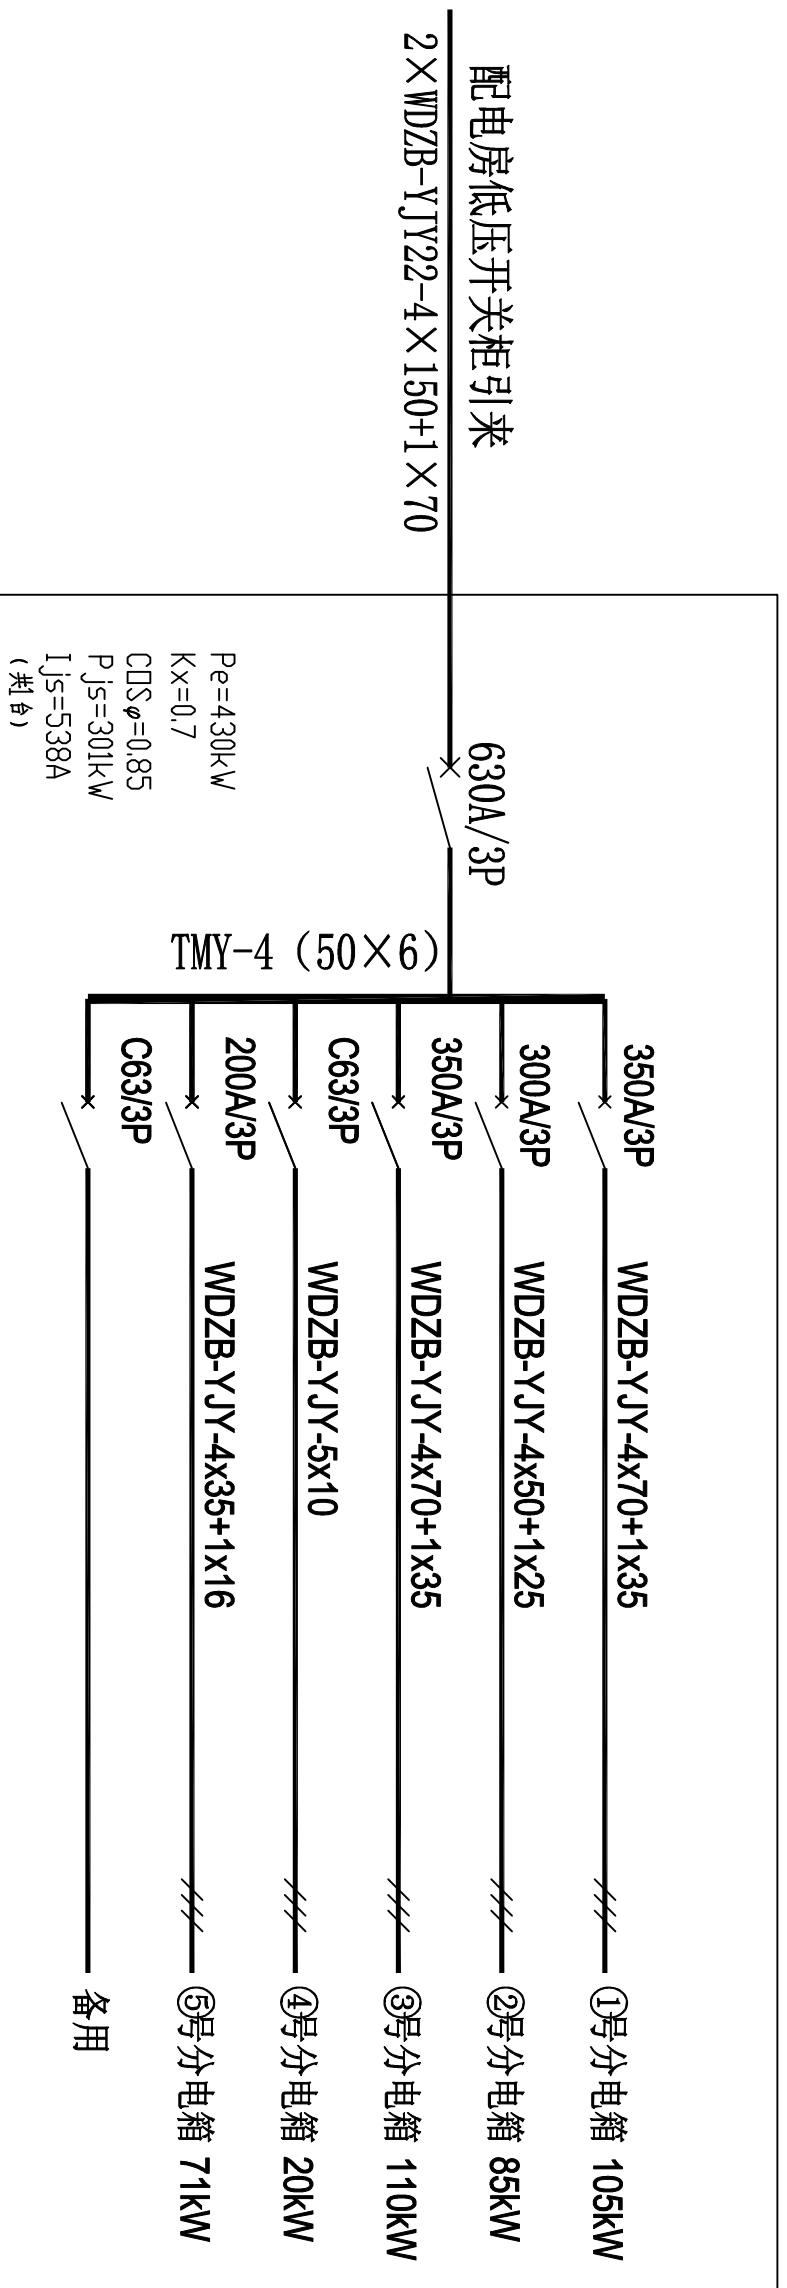

## 五楼饭堂总配电箱系统图