





自贸大厦食堂监控系统图

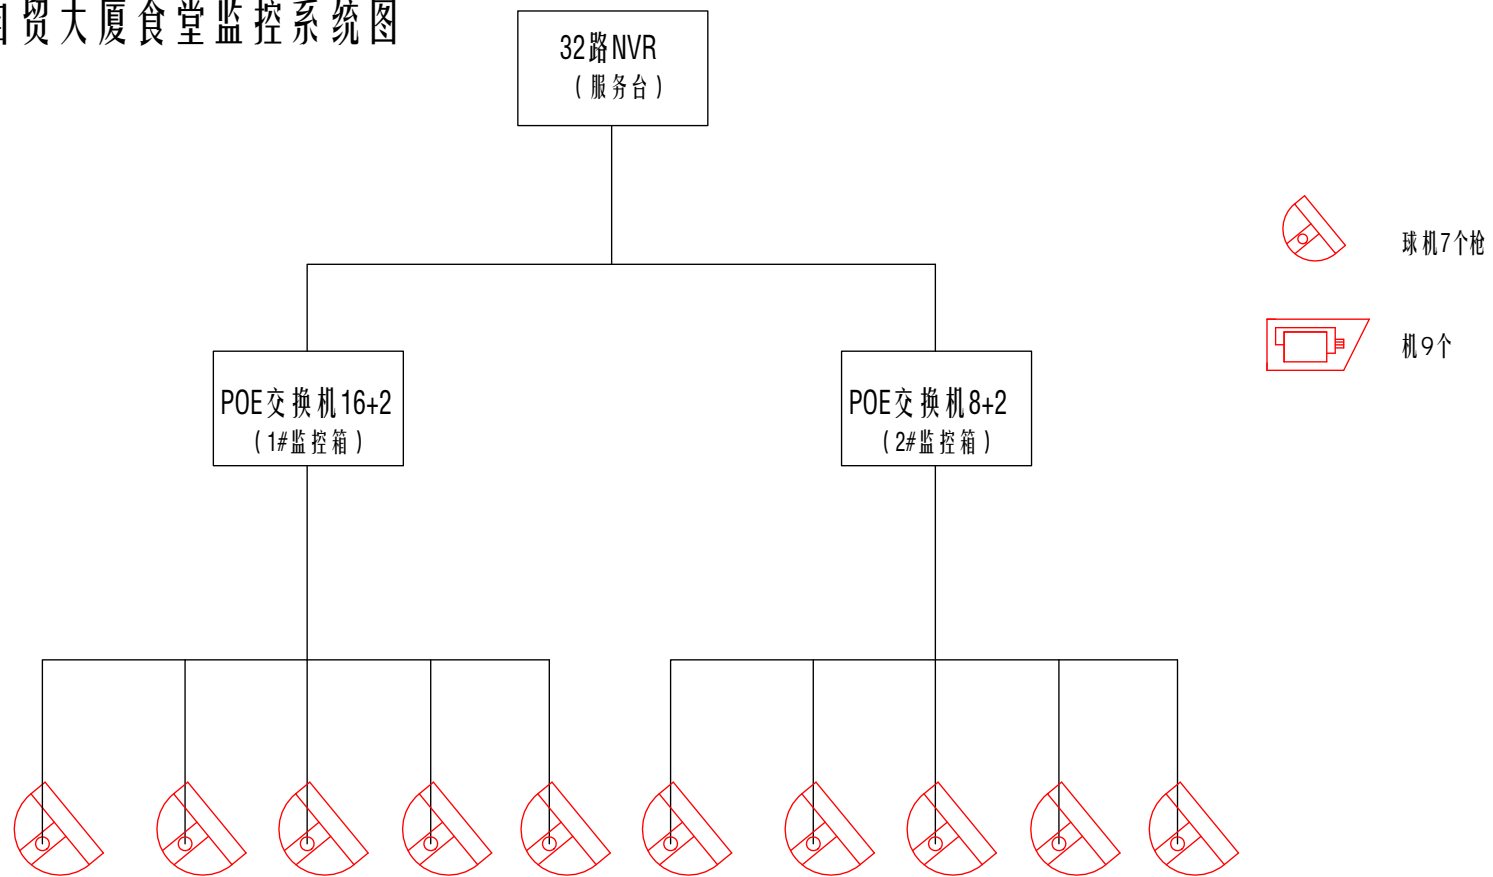

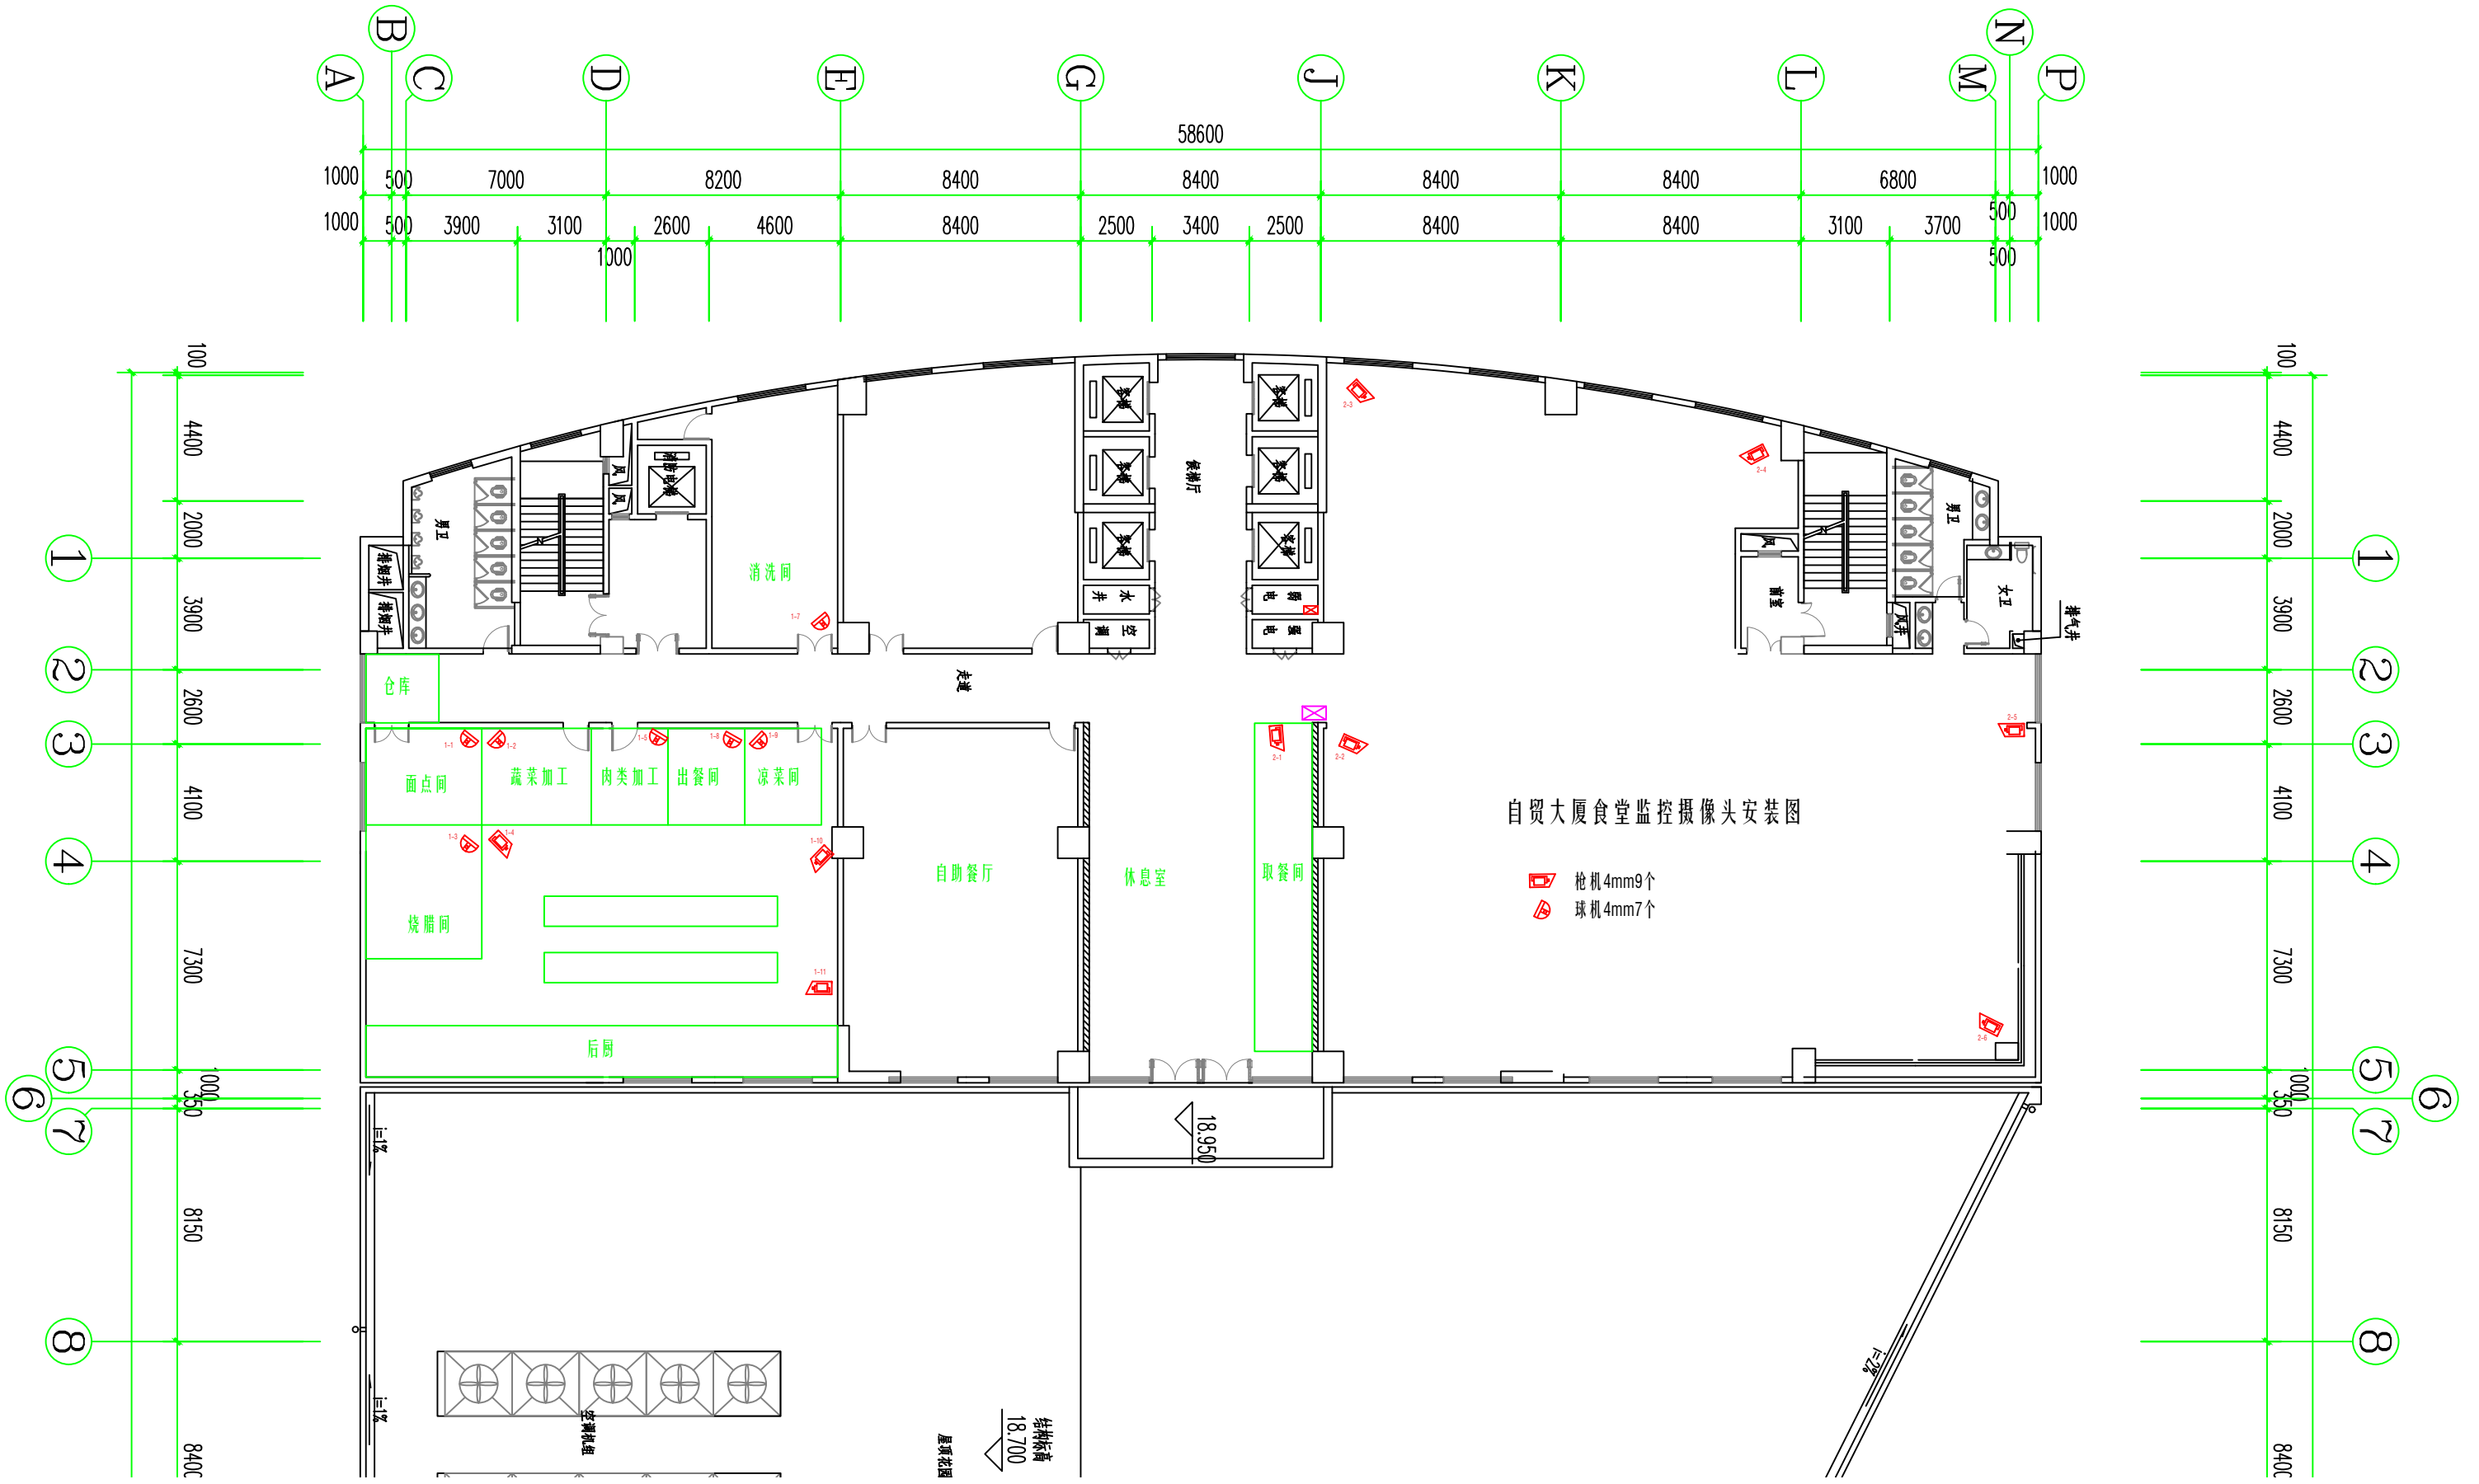

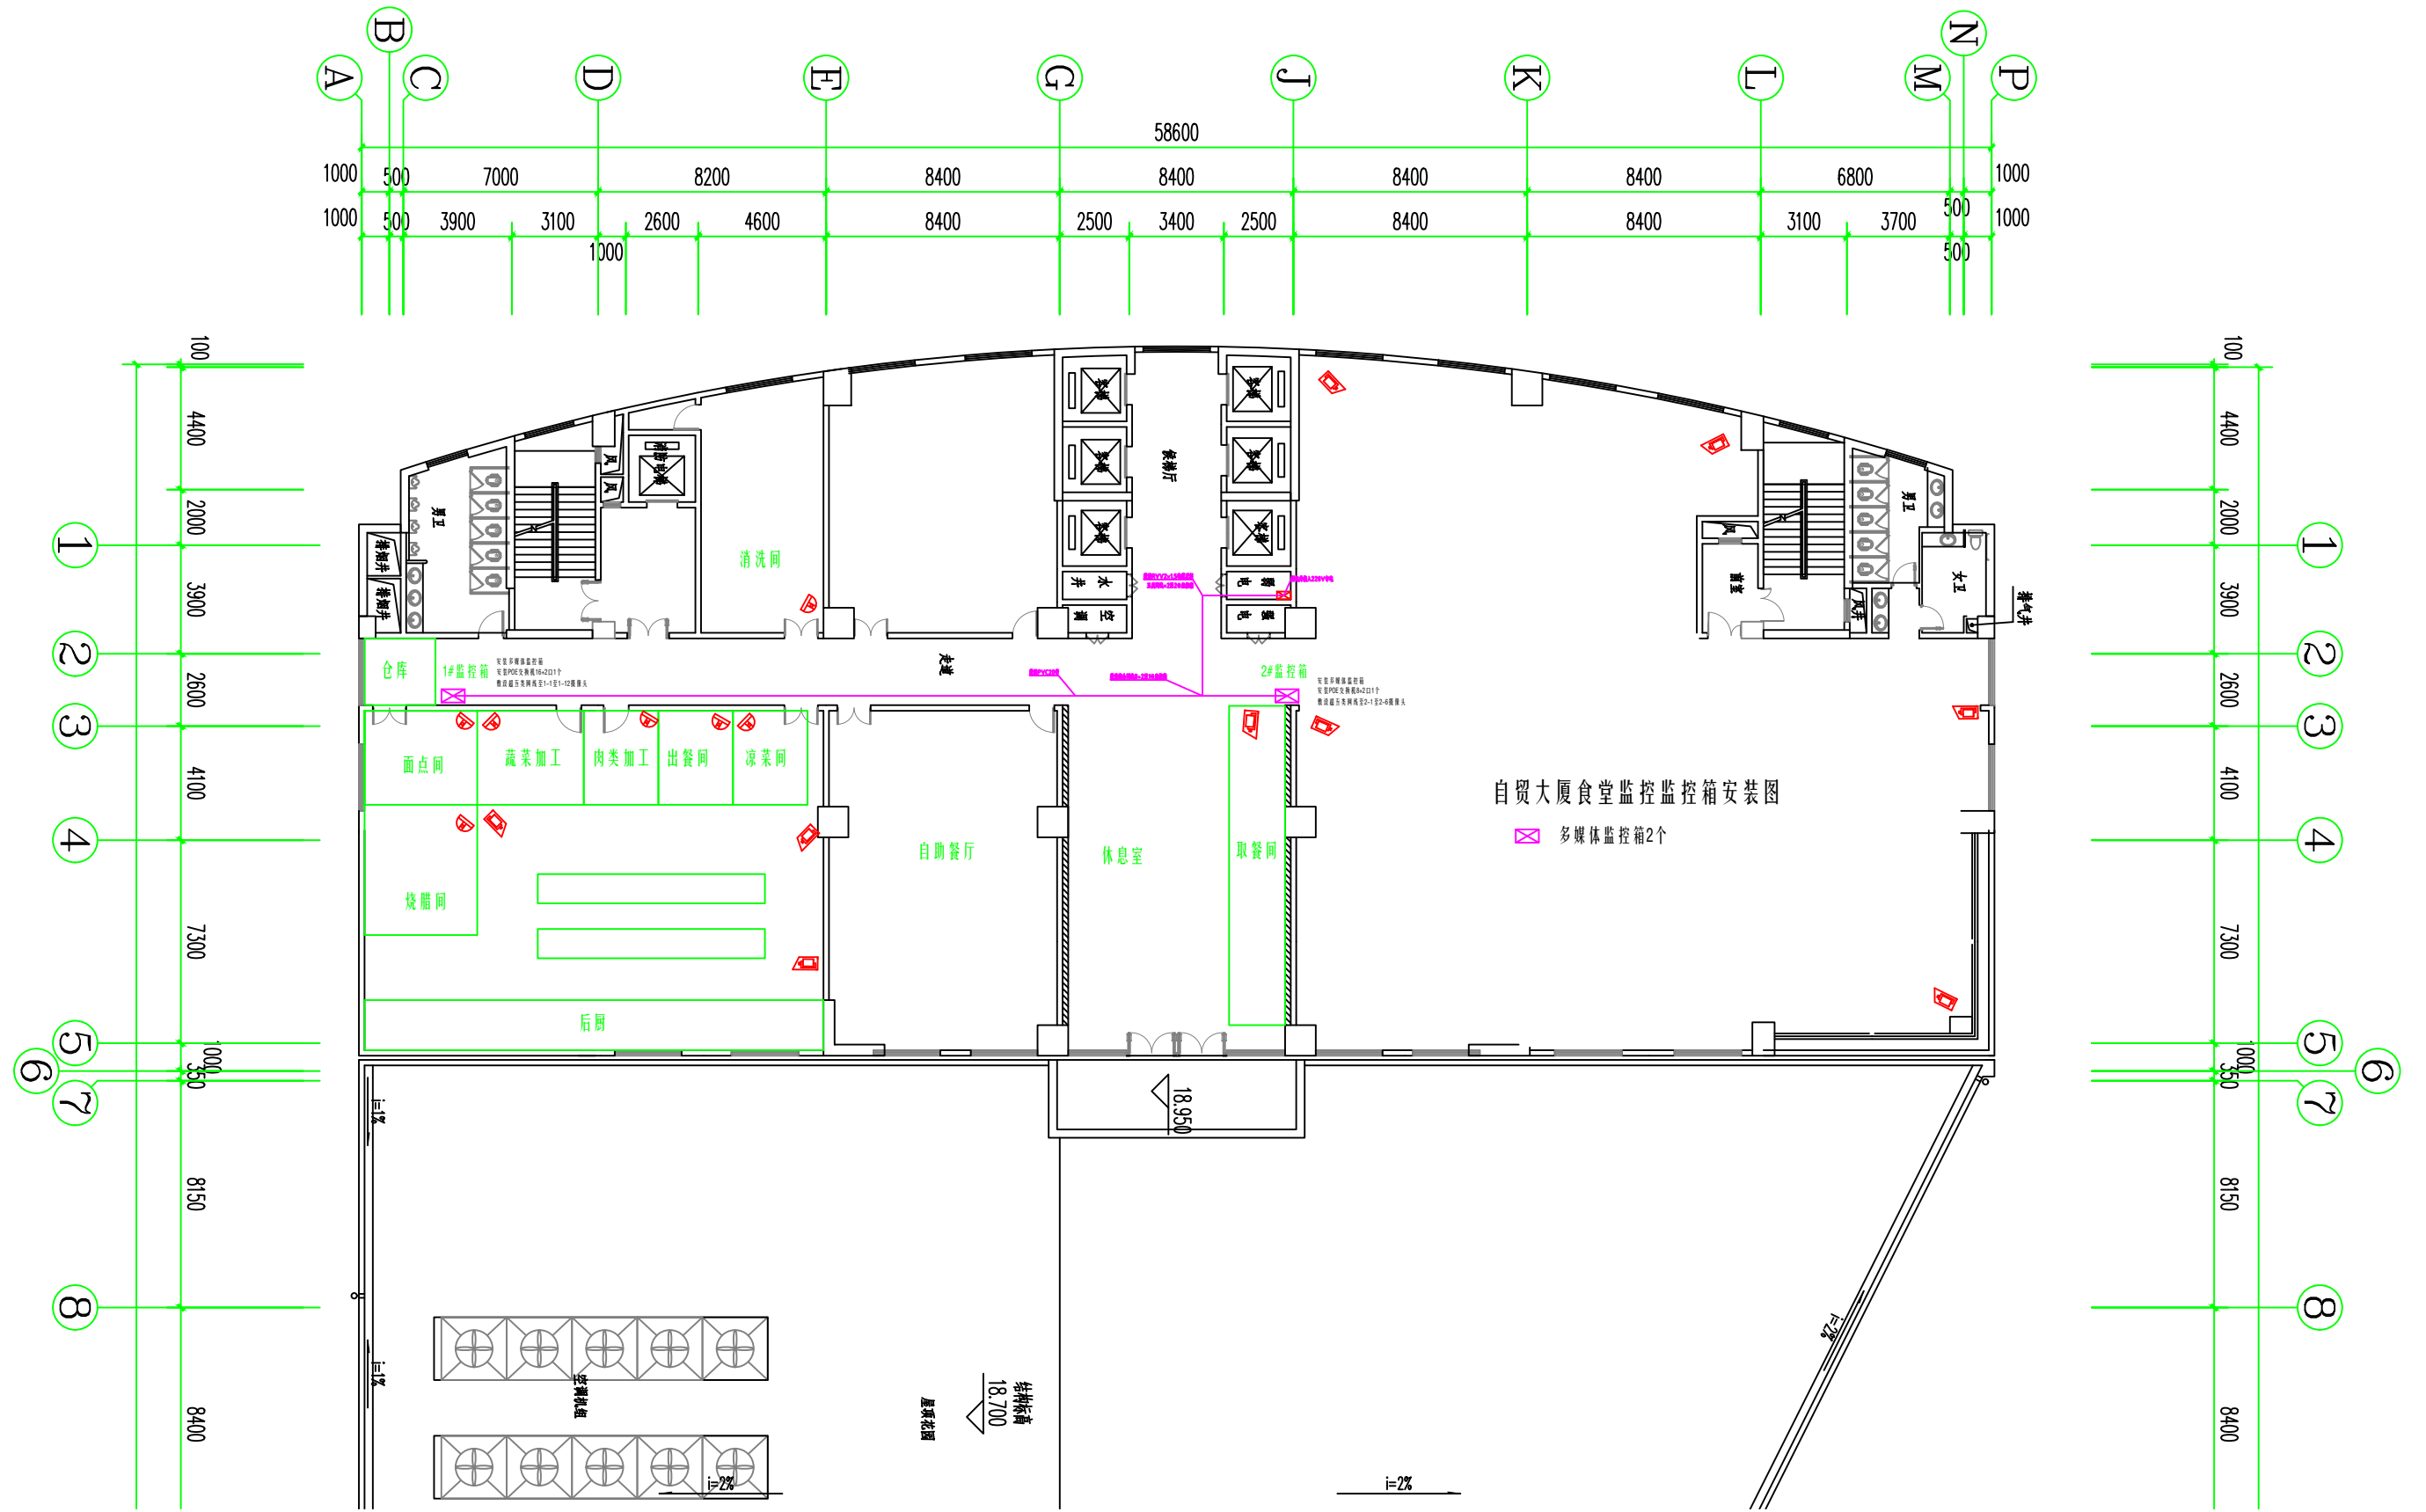

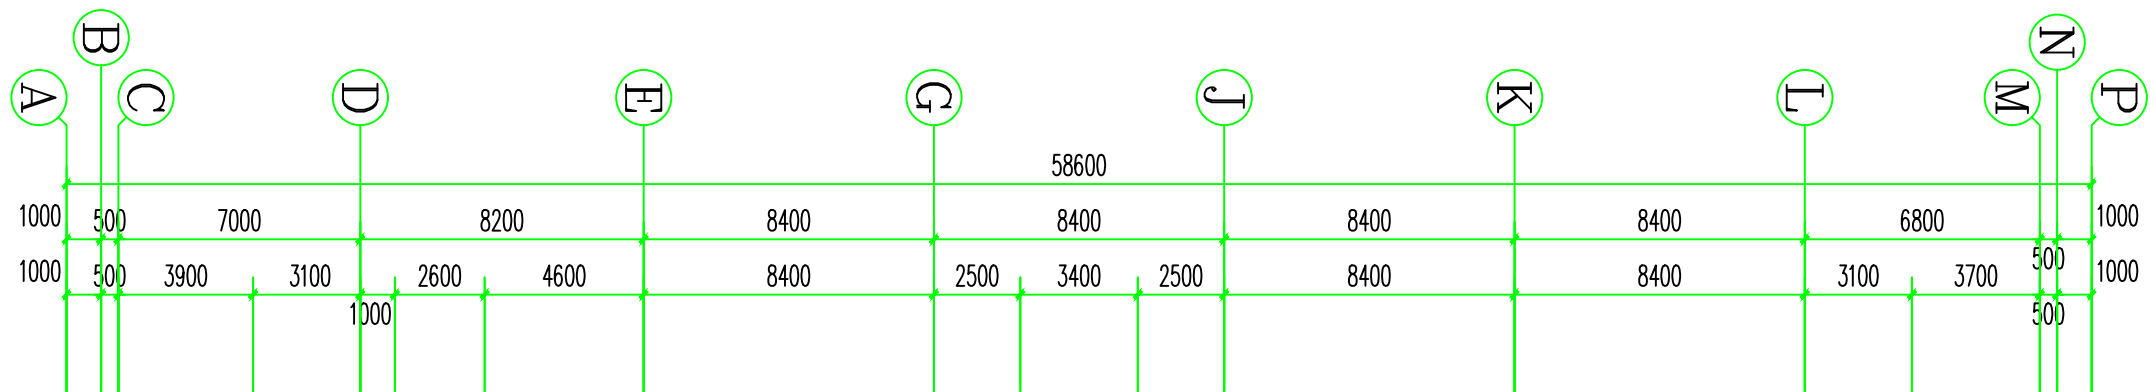

自贸大厦食堂监控线缆敷设图

18.950