




叉车支臂开孔
平面图

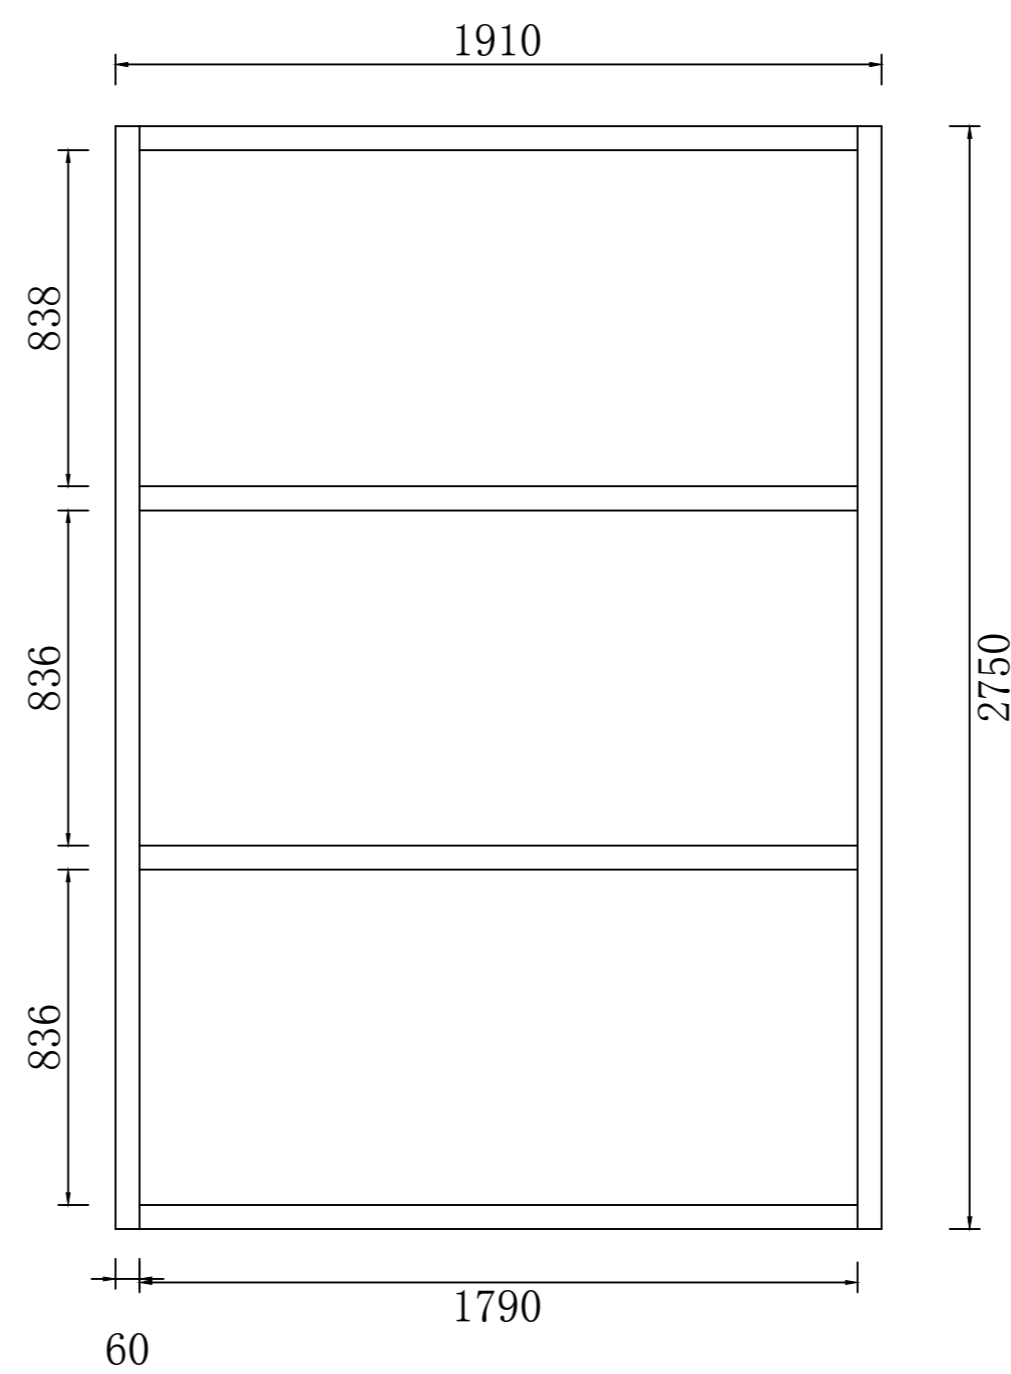


槽钢结构平面图

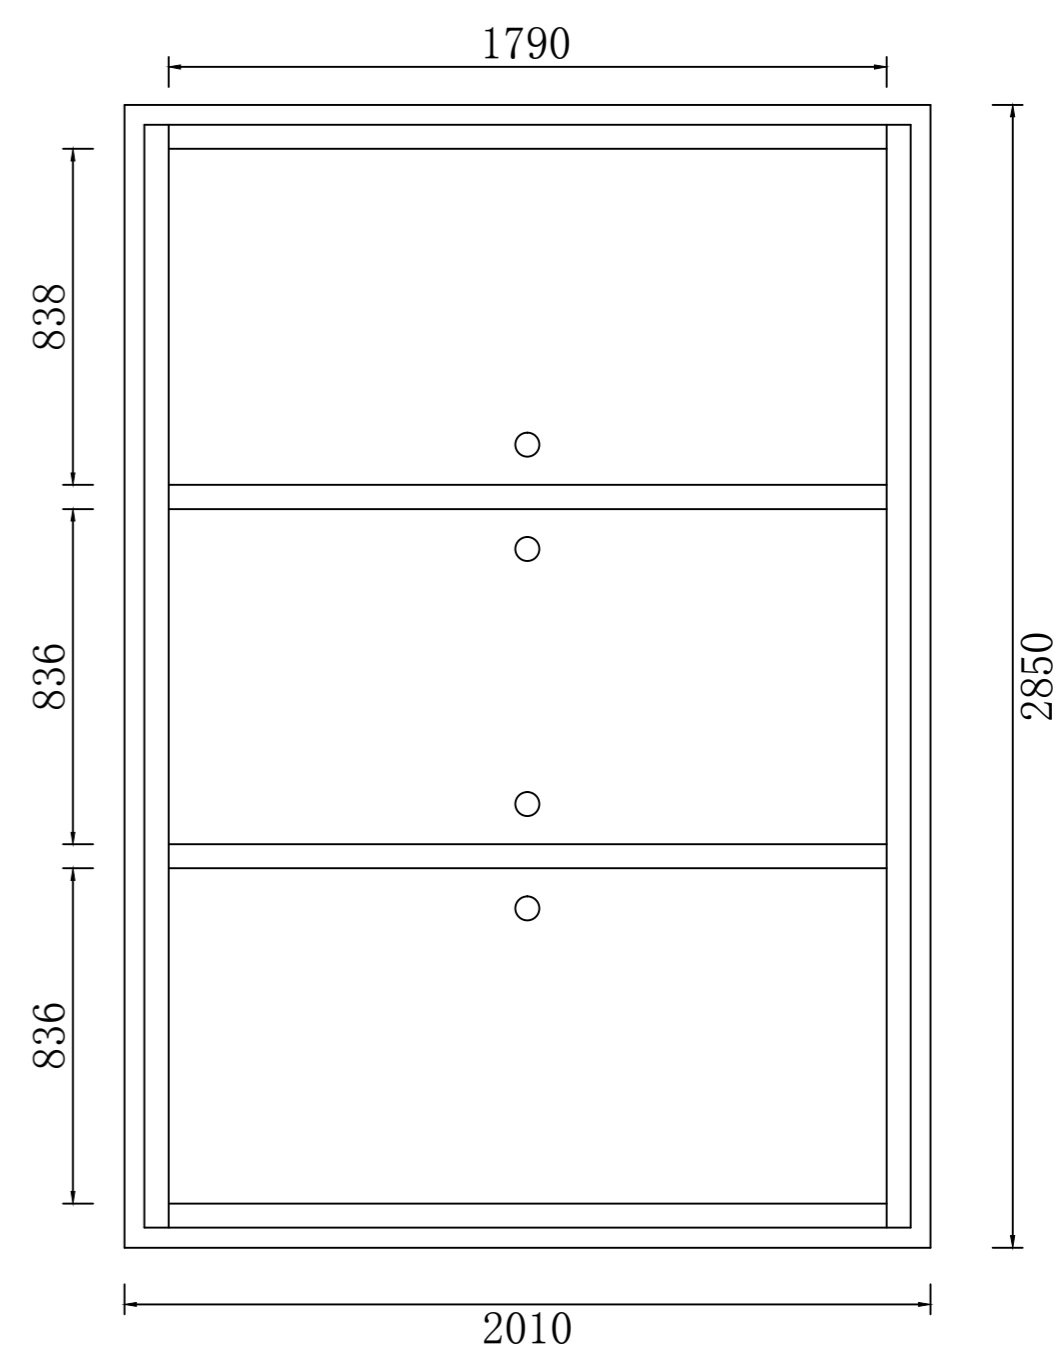

平面图

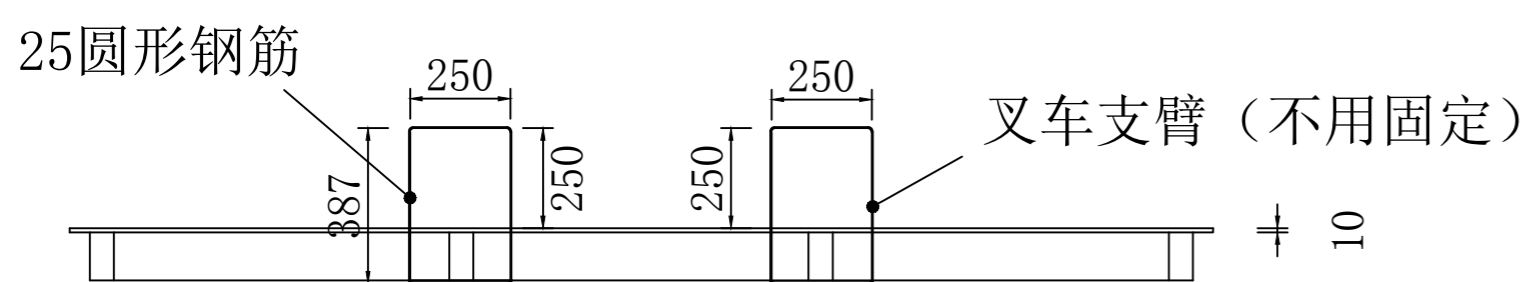

侧视图

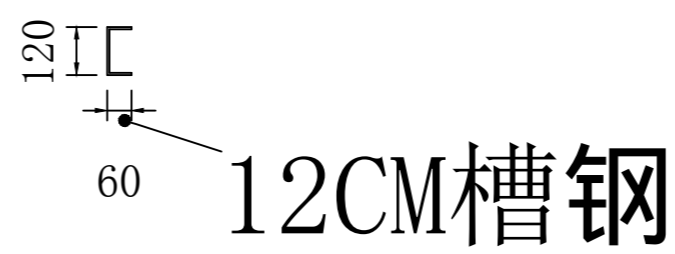

12CM槽钢

项目名称	粮食加工产业园5#平房仓设备基坑盖板采购项目	图名	粮食加工产业园5#平房仓设备基坑盖板结构图	广西钦保国际贸易有限公司	制图人	作业区
					审核人	时间