

跨境电商产业公寓楼装饰工程

N c e P t V I e t N A m e s e r e s t A u r A N t b A b e l

提案说明

ProPosal DescriPtion

项目概况：钦州港区跨境电商产业公寓楼装饰工程

设计施工图纸




跨境电商产业公寓楼装饰工程

设计方案施工图纸


目录

序号	图纸名称	图号	序号	图纸名称	图号
1	原始勘测图	P-01	15		
2	平面布置图	P-02	16		
3	排插分布图	P-03	17		
4	强电线线路图	P-04	18		
5	水路图	P-05	19		
6	天花灯具分布图	P-06	20		
7	开关布置图	P-07	21		
8	顶面天花图	P-08	22		
9	地面铺贴图	P-09	23		
10	立面索引图	P-10	24		
11	A面立面图	P-11	25		
12	B面立面图	P-12	26		
13					
14		LM-02			
	设计				
	编制				
	校对		备注		

Contrast diagram of new and old

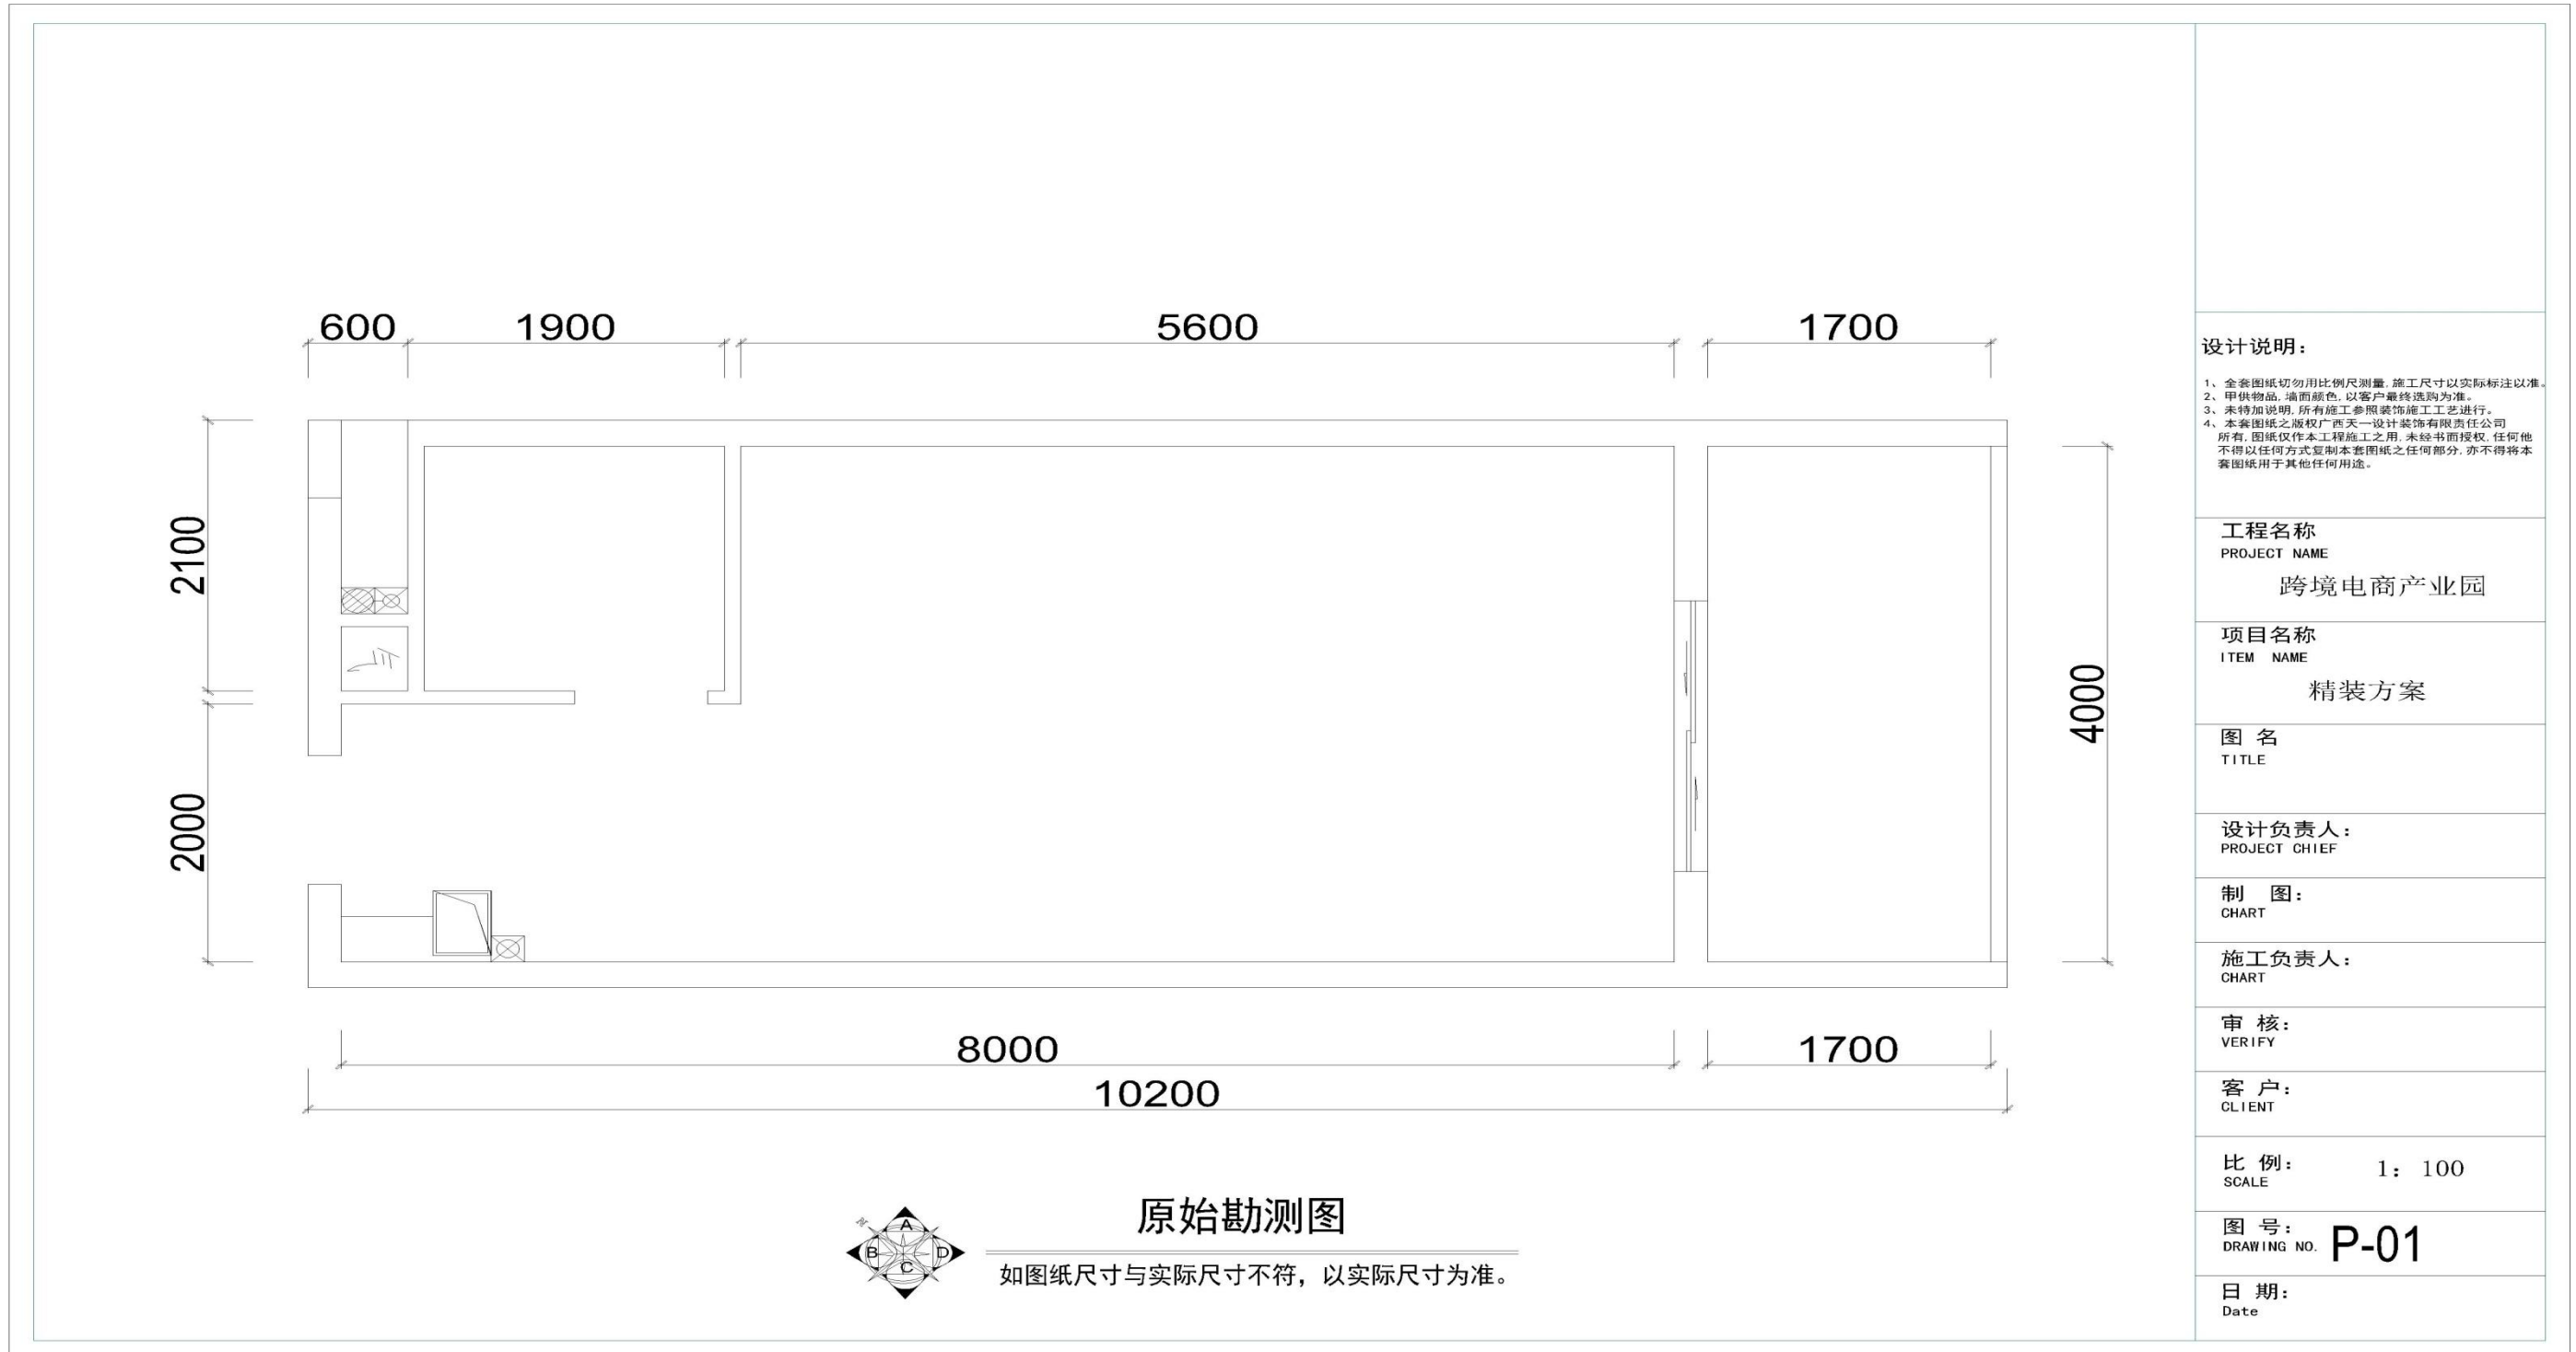


Contrast diagram of new and old

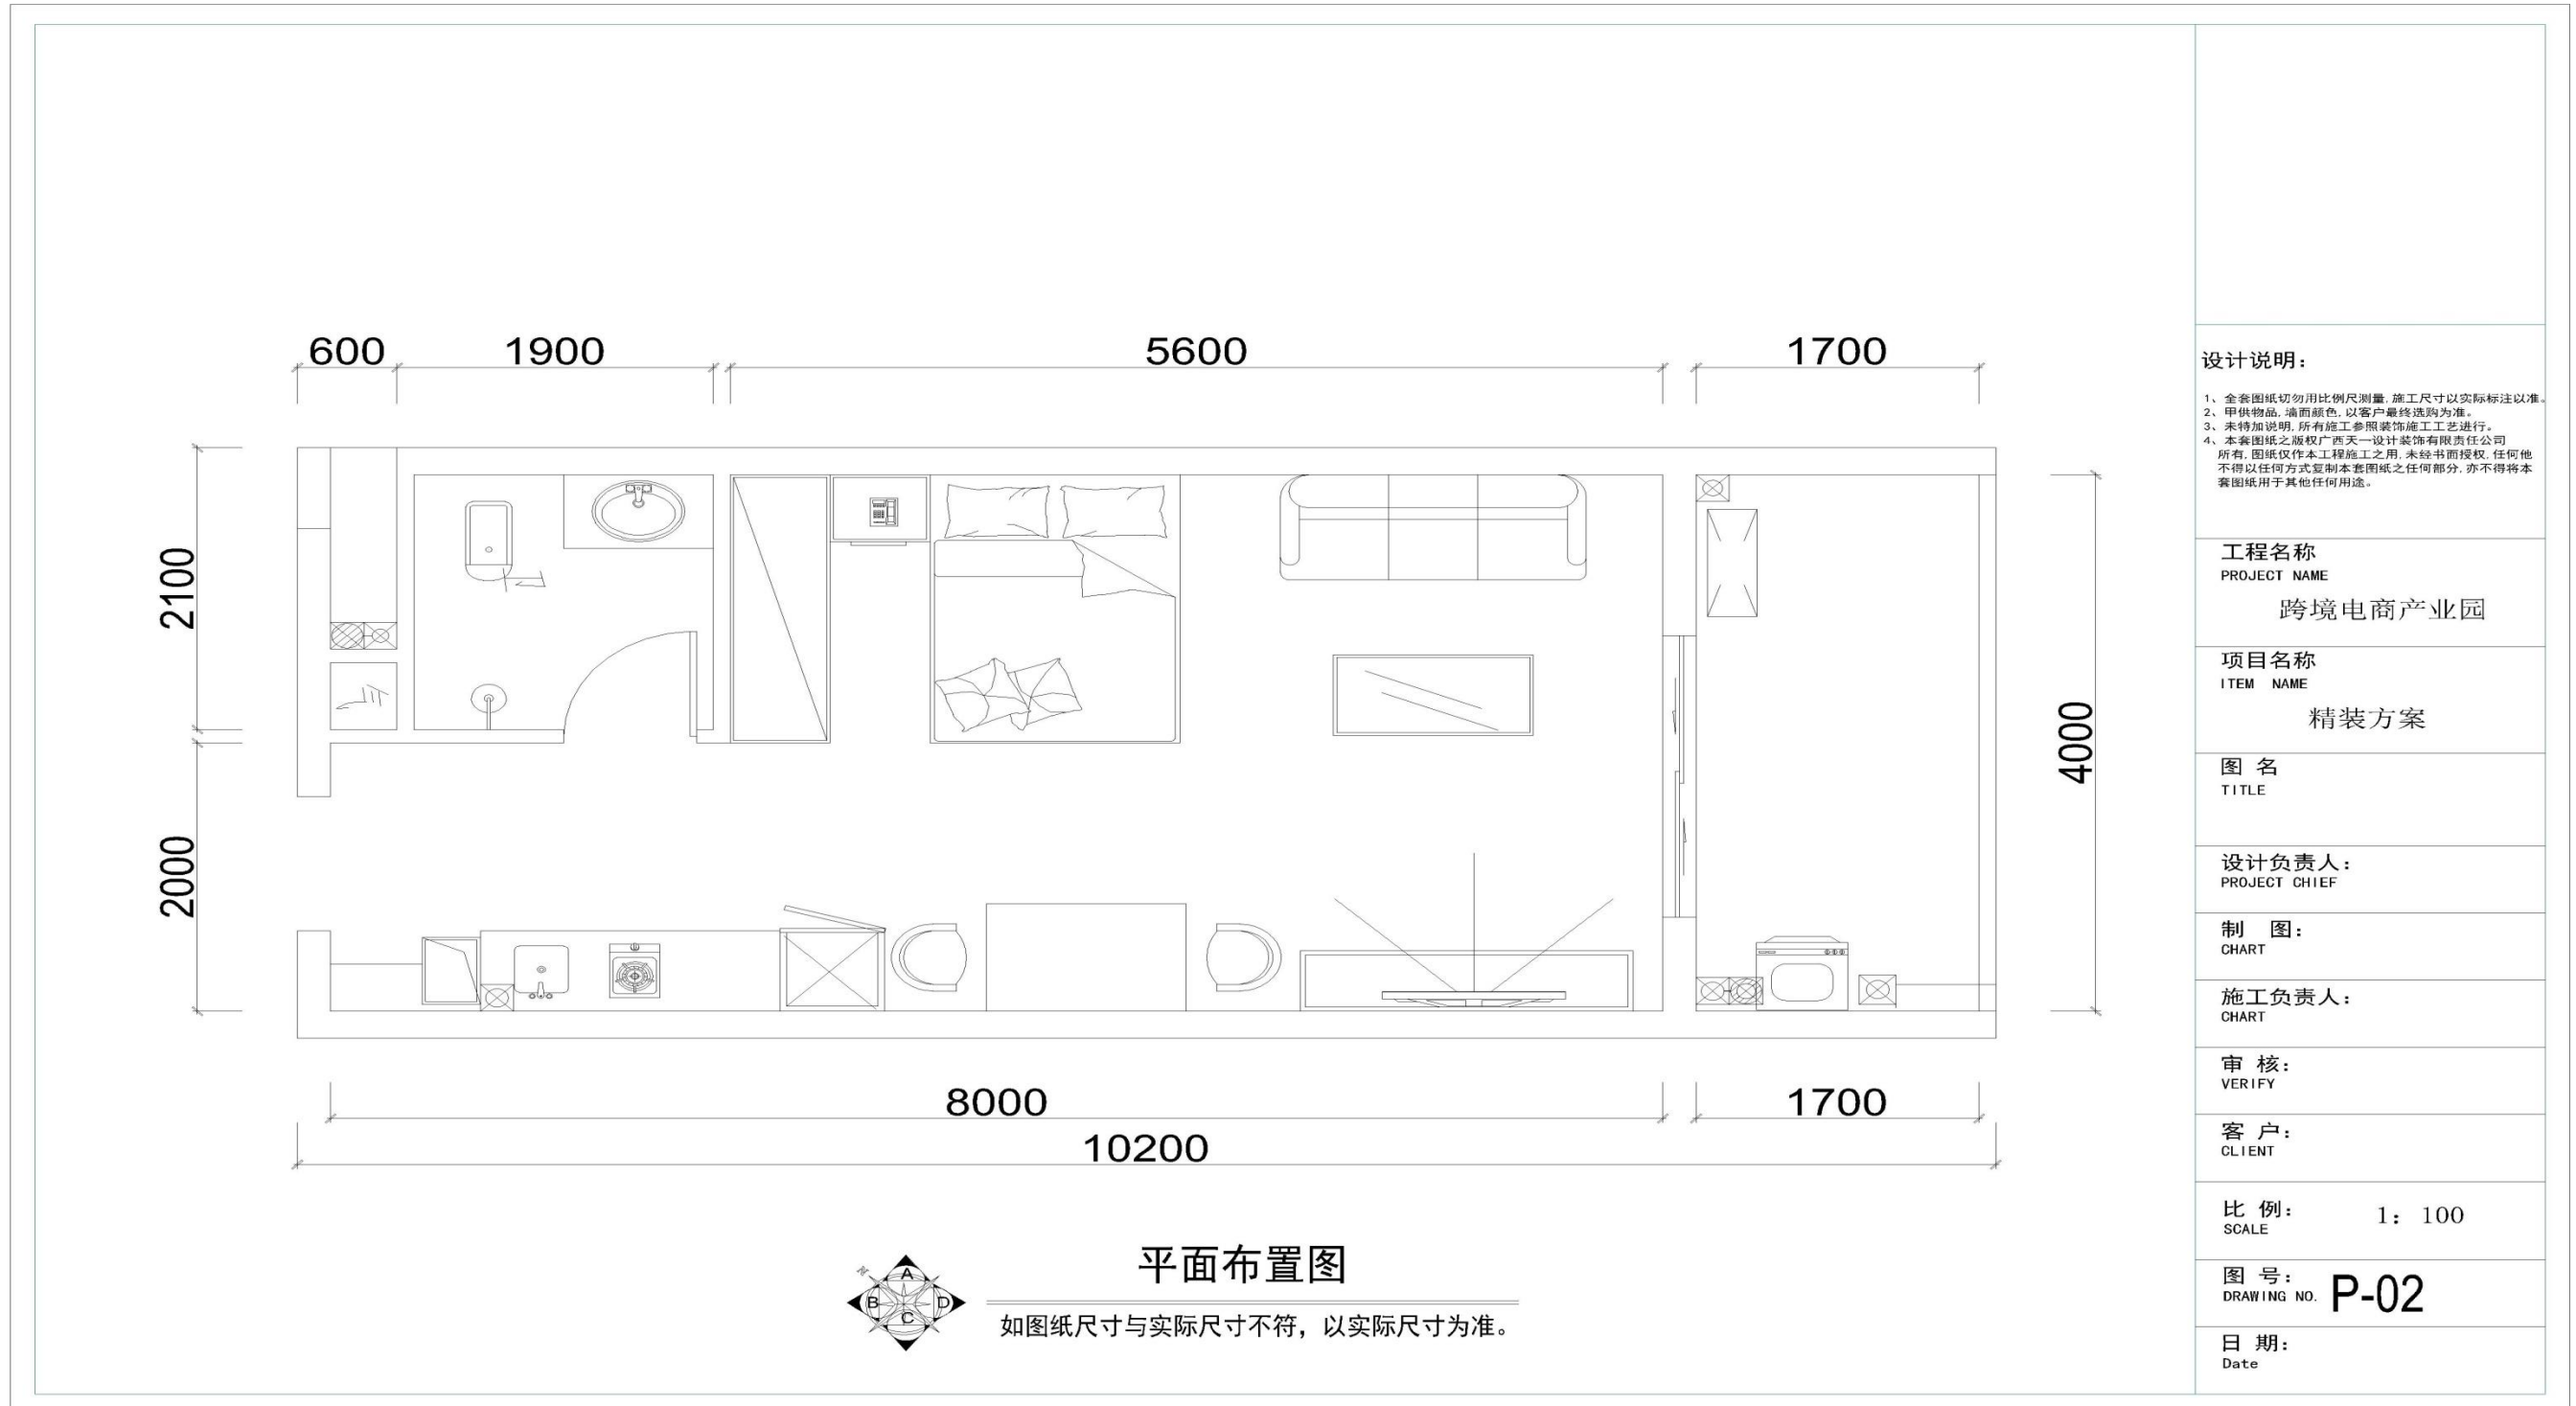


修改后平面

Contrast diagram of new and old

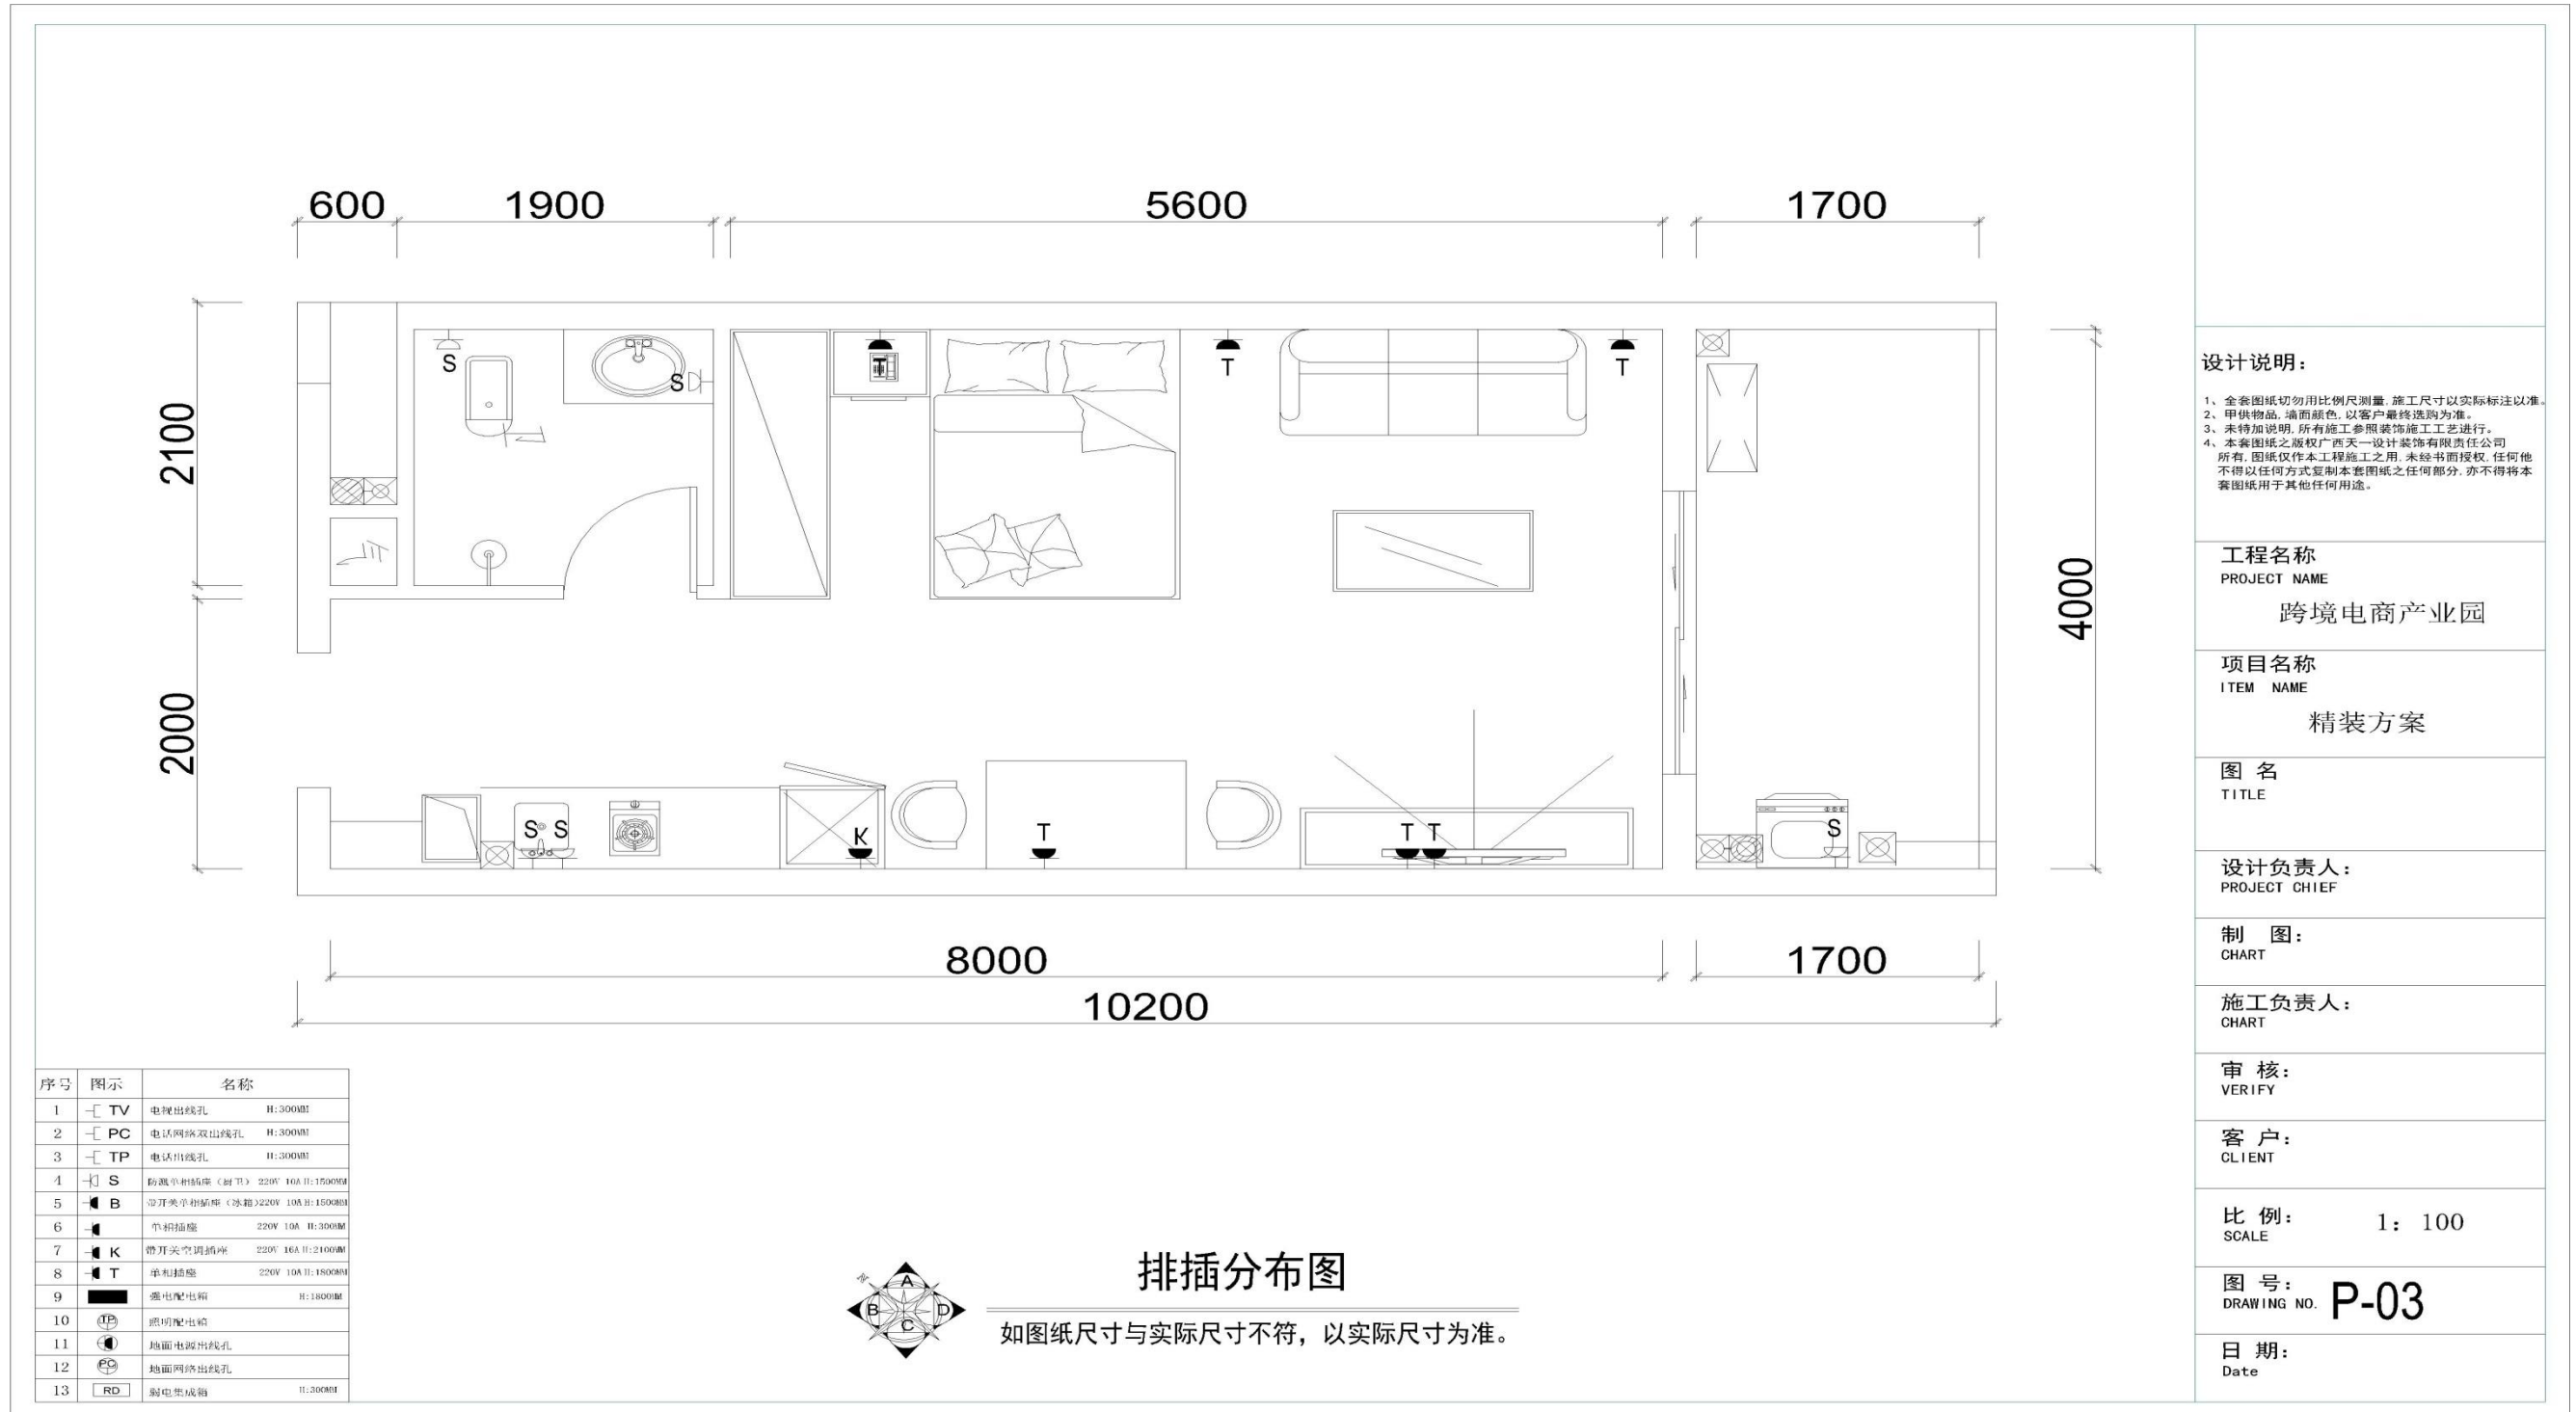

Contrast diagram of new and old

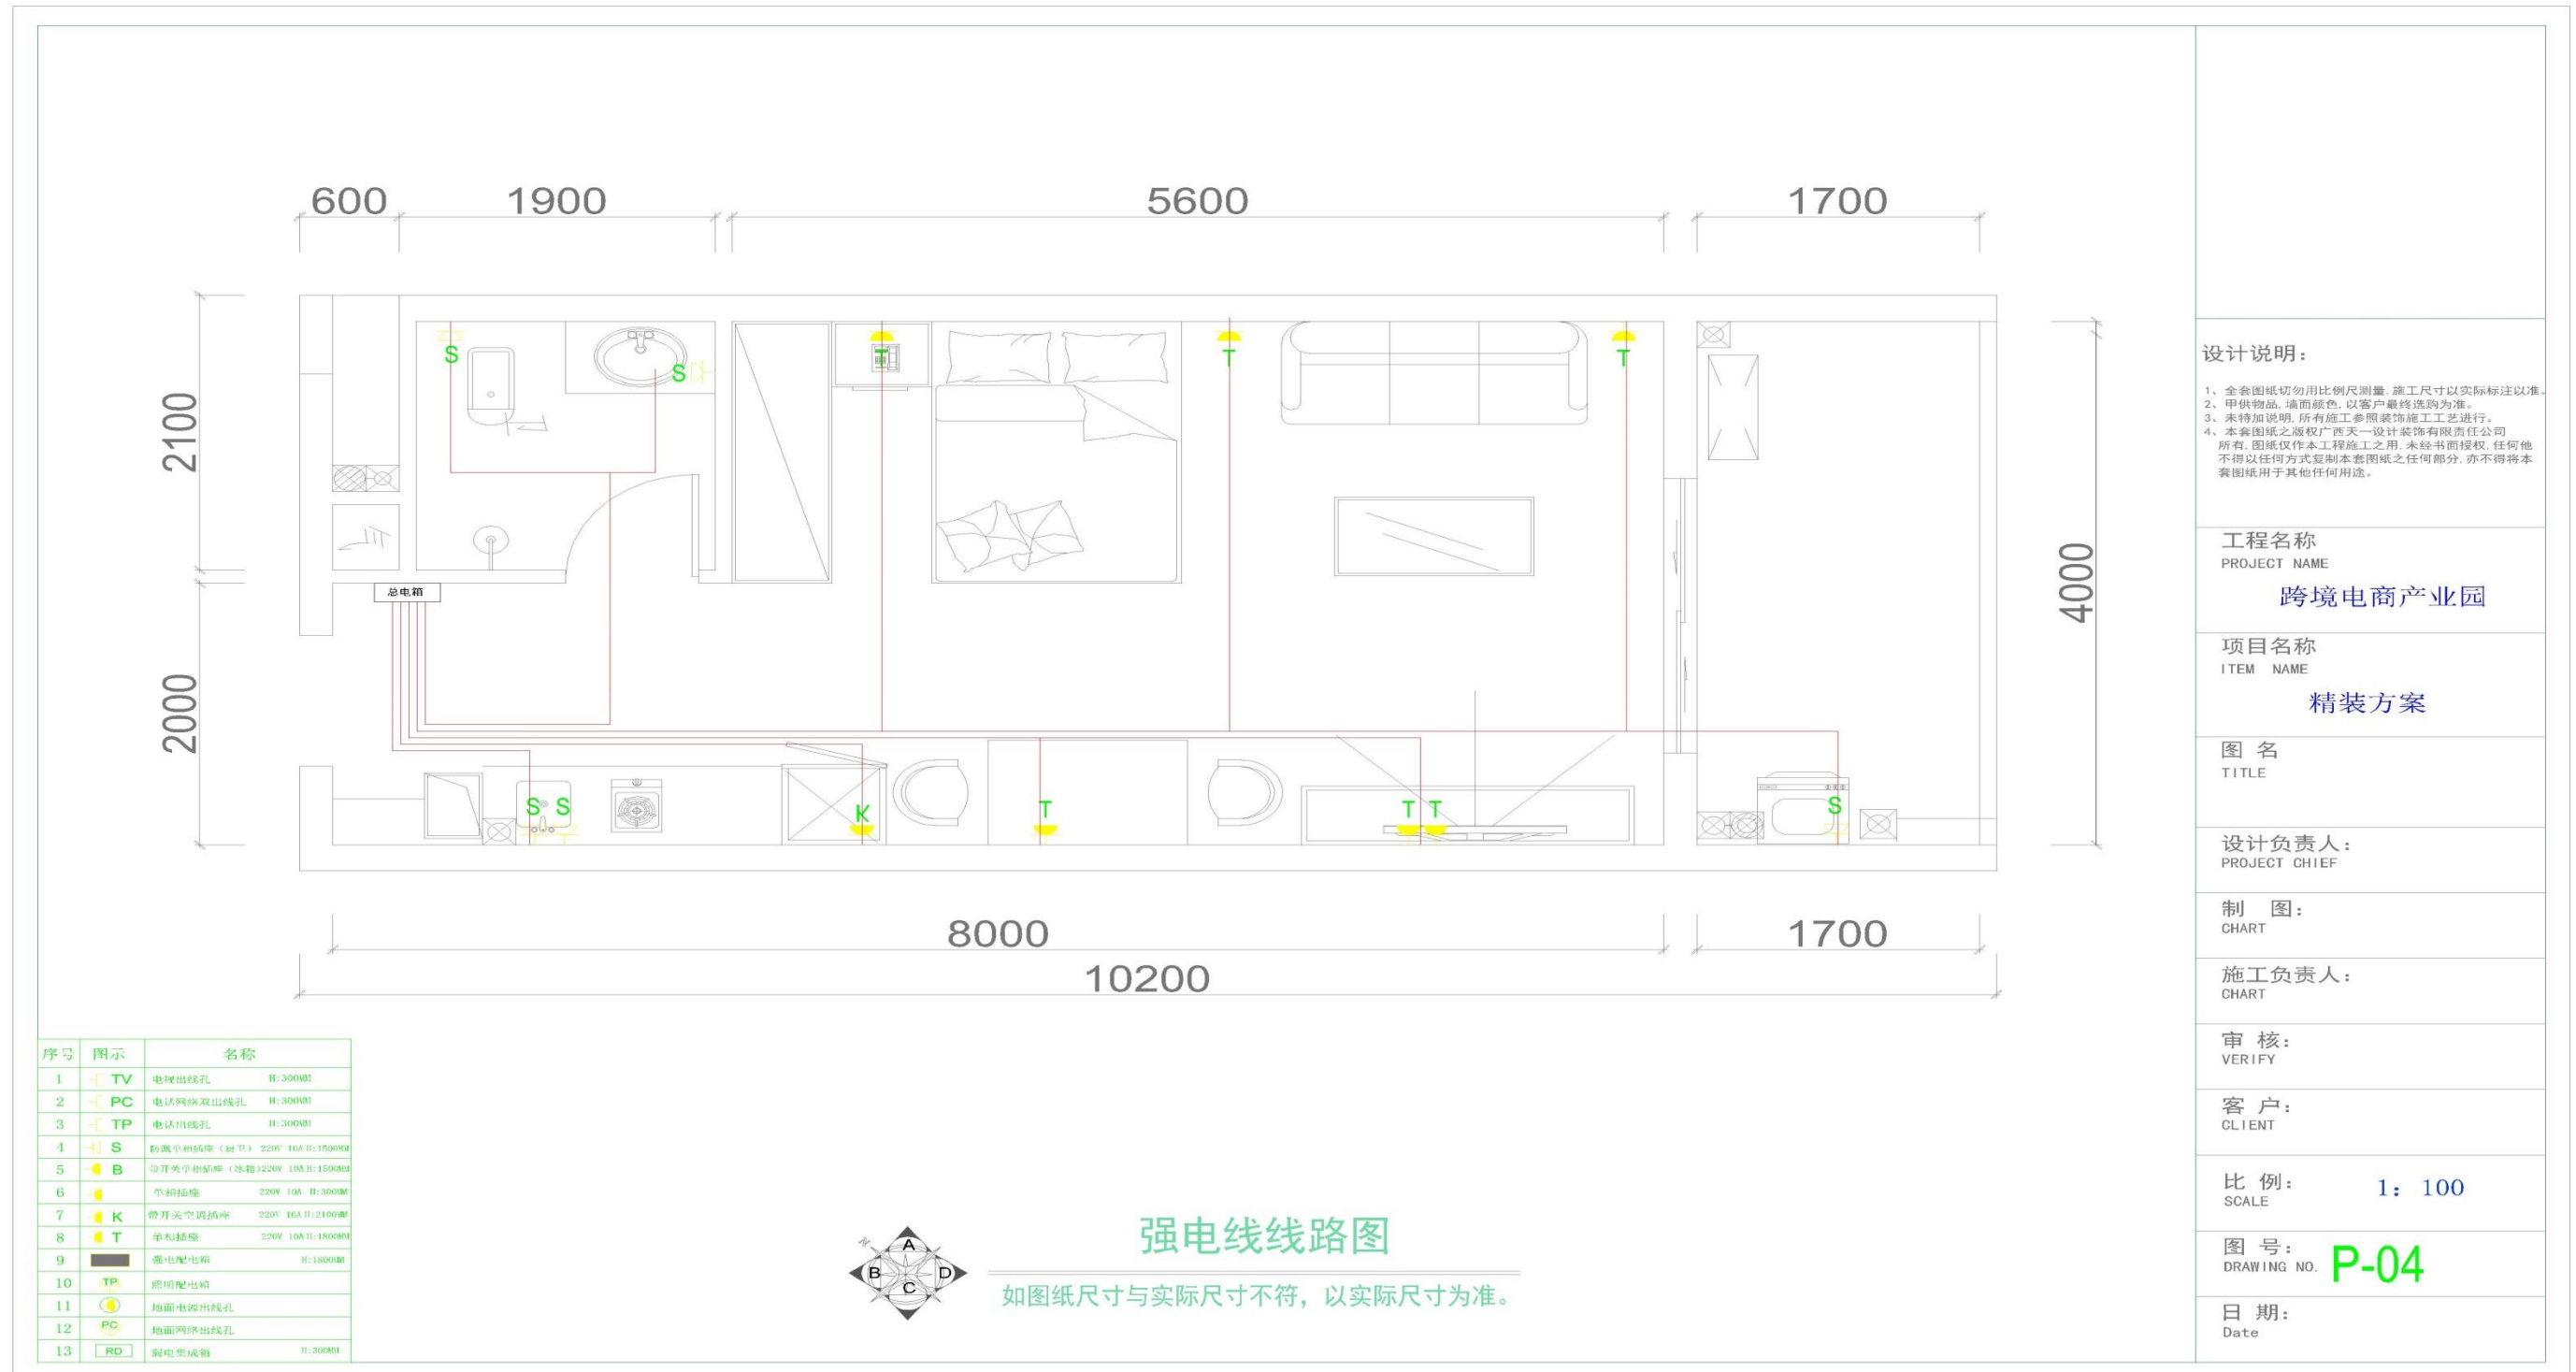

设计说明:

- 1、全套图纸切勿用比例尺测量，施工尺寸以实际标注为准。
- 2、甲供物品，墙面颜色，以客户最终选购为准。
- 3、未特别说明，所有施工参照装饰施工工艺进行。
- 4、本套图纸之版权归广西天一设计装饰工程有限公司所有，图纸仅作为工程施工之用，未经书面授权，任何他不得以任何方式复制本套图纸之任何部分，亦不得将本套图纸用于其他任何用途。

工程名称
PROJECT NAME
跨境电商产业园

项目名称
ITEM NAME
精装方案

图名
TITLE

设计负责人:
PROJECT CHIEF

制图:
CHART

施工负责人:
CHART

审核:
VERIFY


客户:
CLIENT

比例: 1:100
SCALE

图号: P-04
DRAWING NO.

日期:
Date

Contrast diagram of new and old

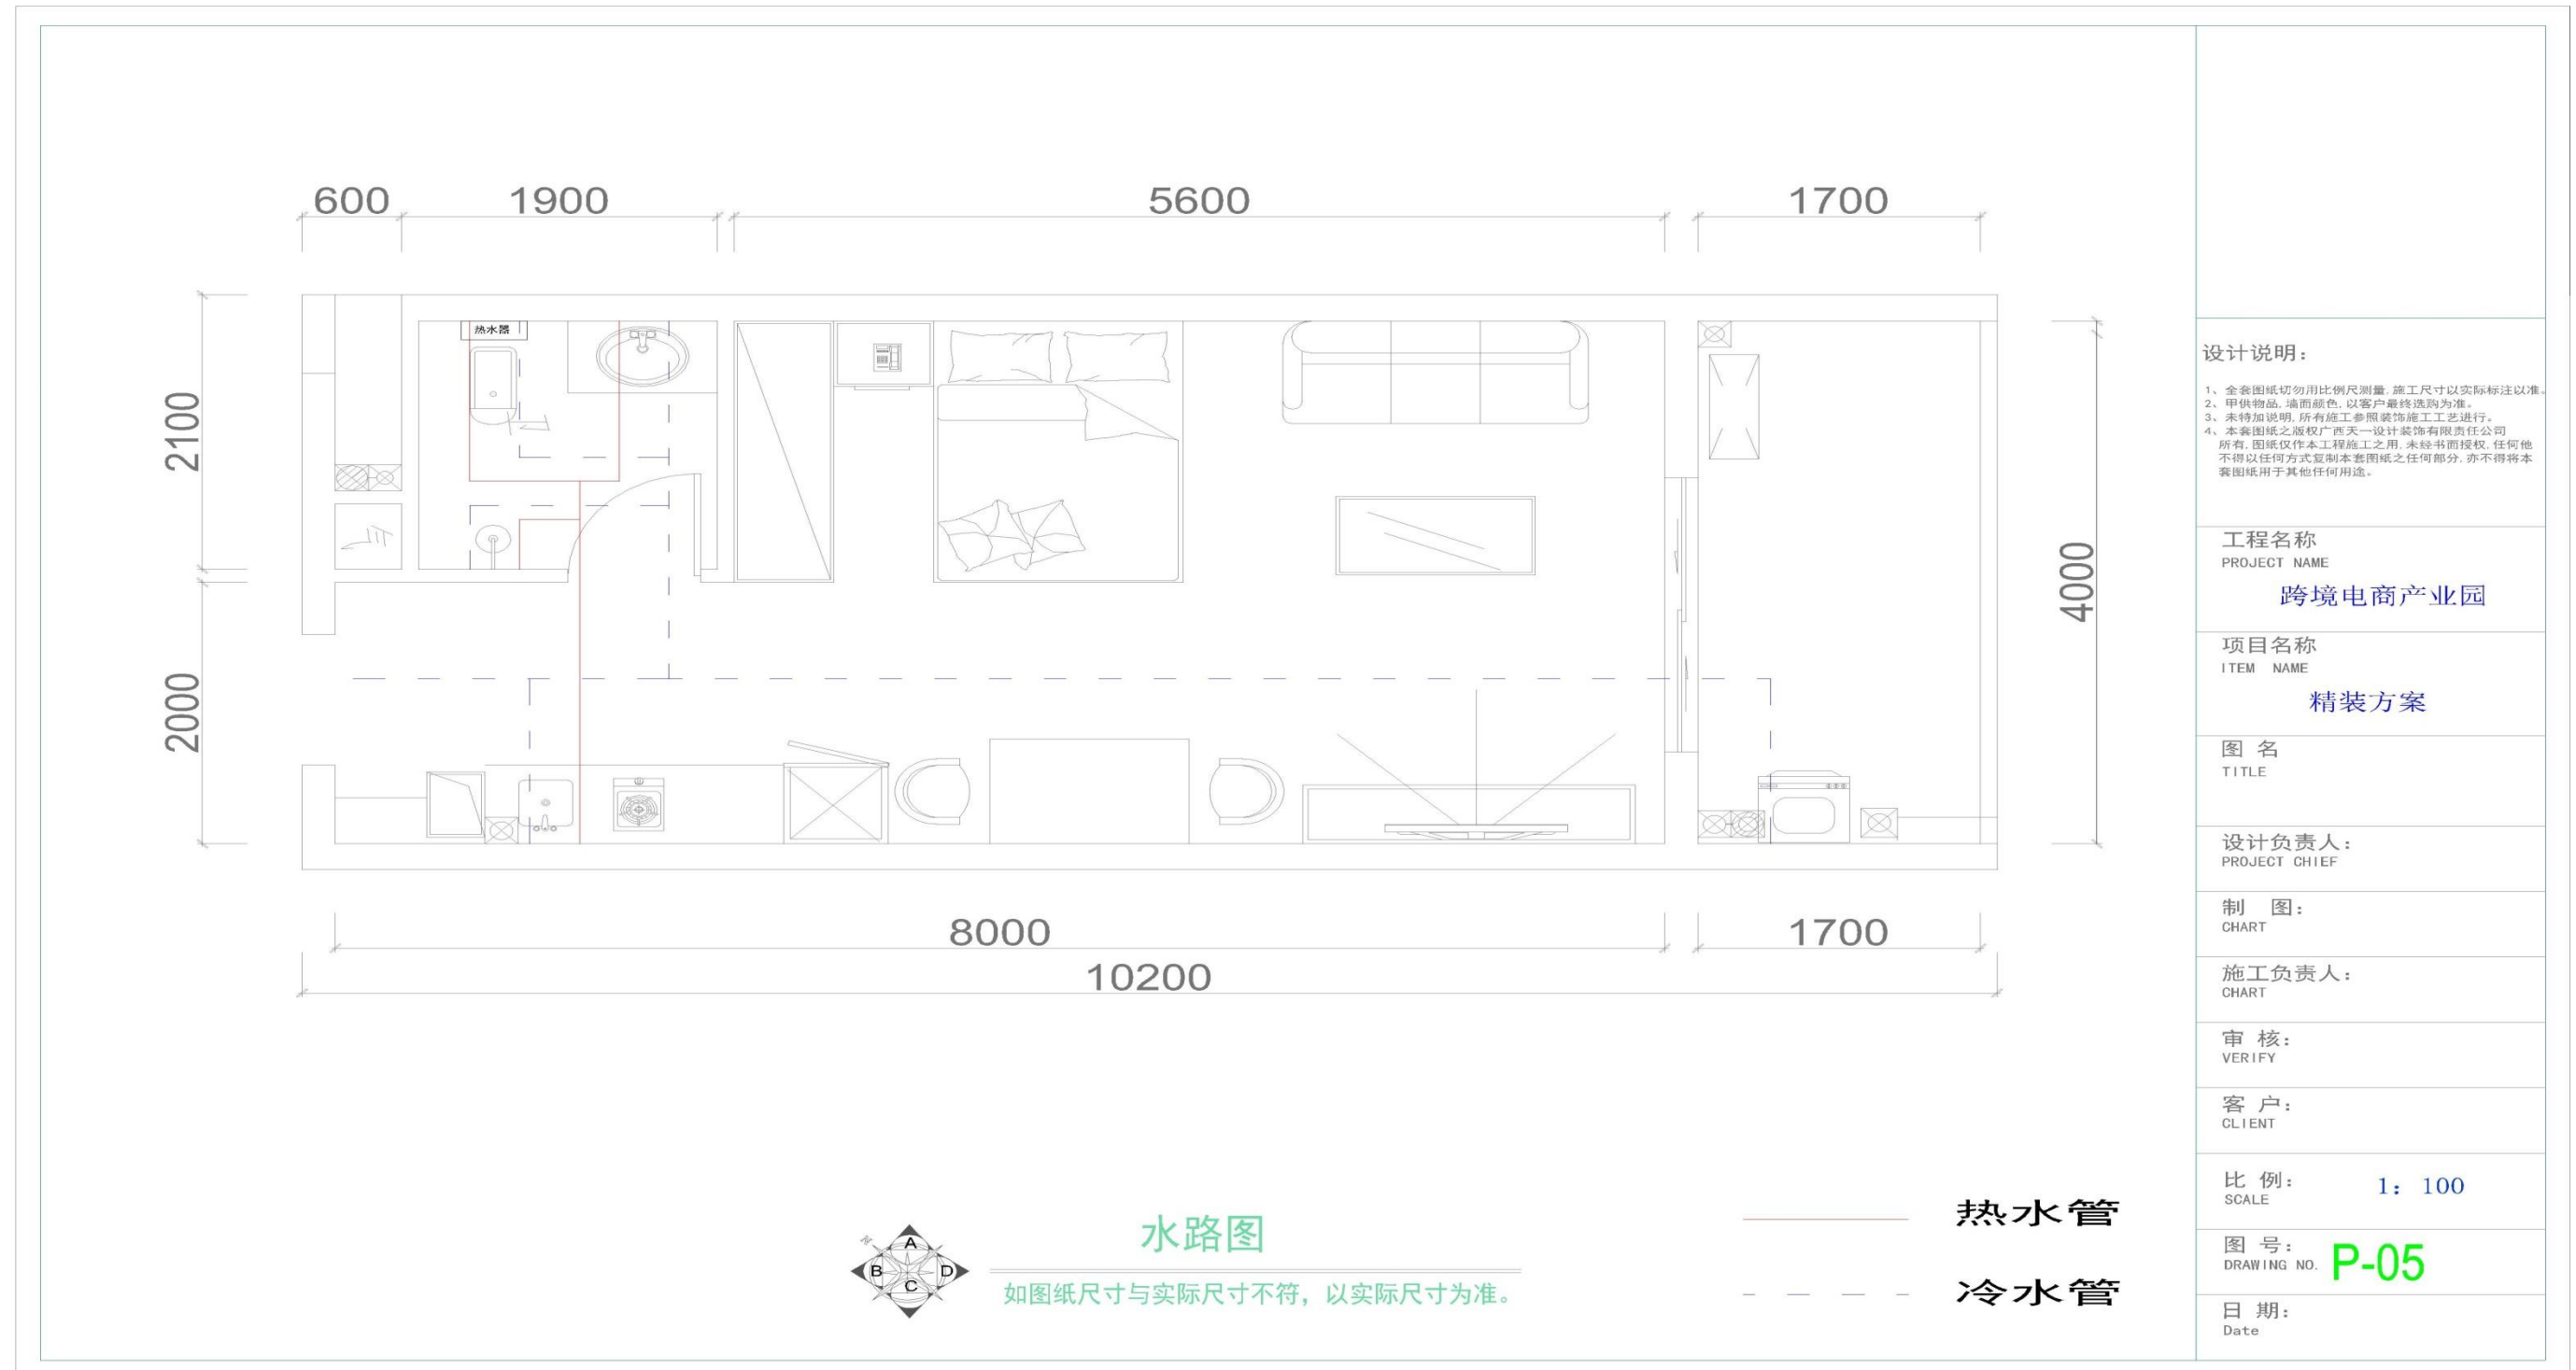

设计说明:

- 1、全套图纸切勿用比例尺测量, 施工尺寸以实际标注为准。
- 2、甲供物品, 墙面颜色, 以客户最终选购为准。
- 3、未特别说明, 所有施工参照装饰施工工艺进行。
- 4、本套图纸之版权广西天一设计装饰工程有限公司所有, 图纸仅作为本工程之用, 未经书面授权, 任何他不得以何方式复制本套图纸之任何部分, 亦不得将本套图纸用于其他任何用途。

工程名称
PROJECT NAME

跨境电商产业园

项目名称
ITEM NAME

精装方案

图名
TITLE

设计负责人:
PROJECT CHIEF

制图:
CHART

施工负责人:
CHART

审核:
VERIFY


客户:
CLIENT

比例: 1:100
SCALE

图号: P-05
DRAWING NO.

日期:
Date

Contrast diagram of new and old

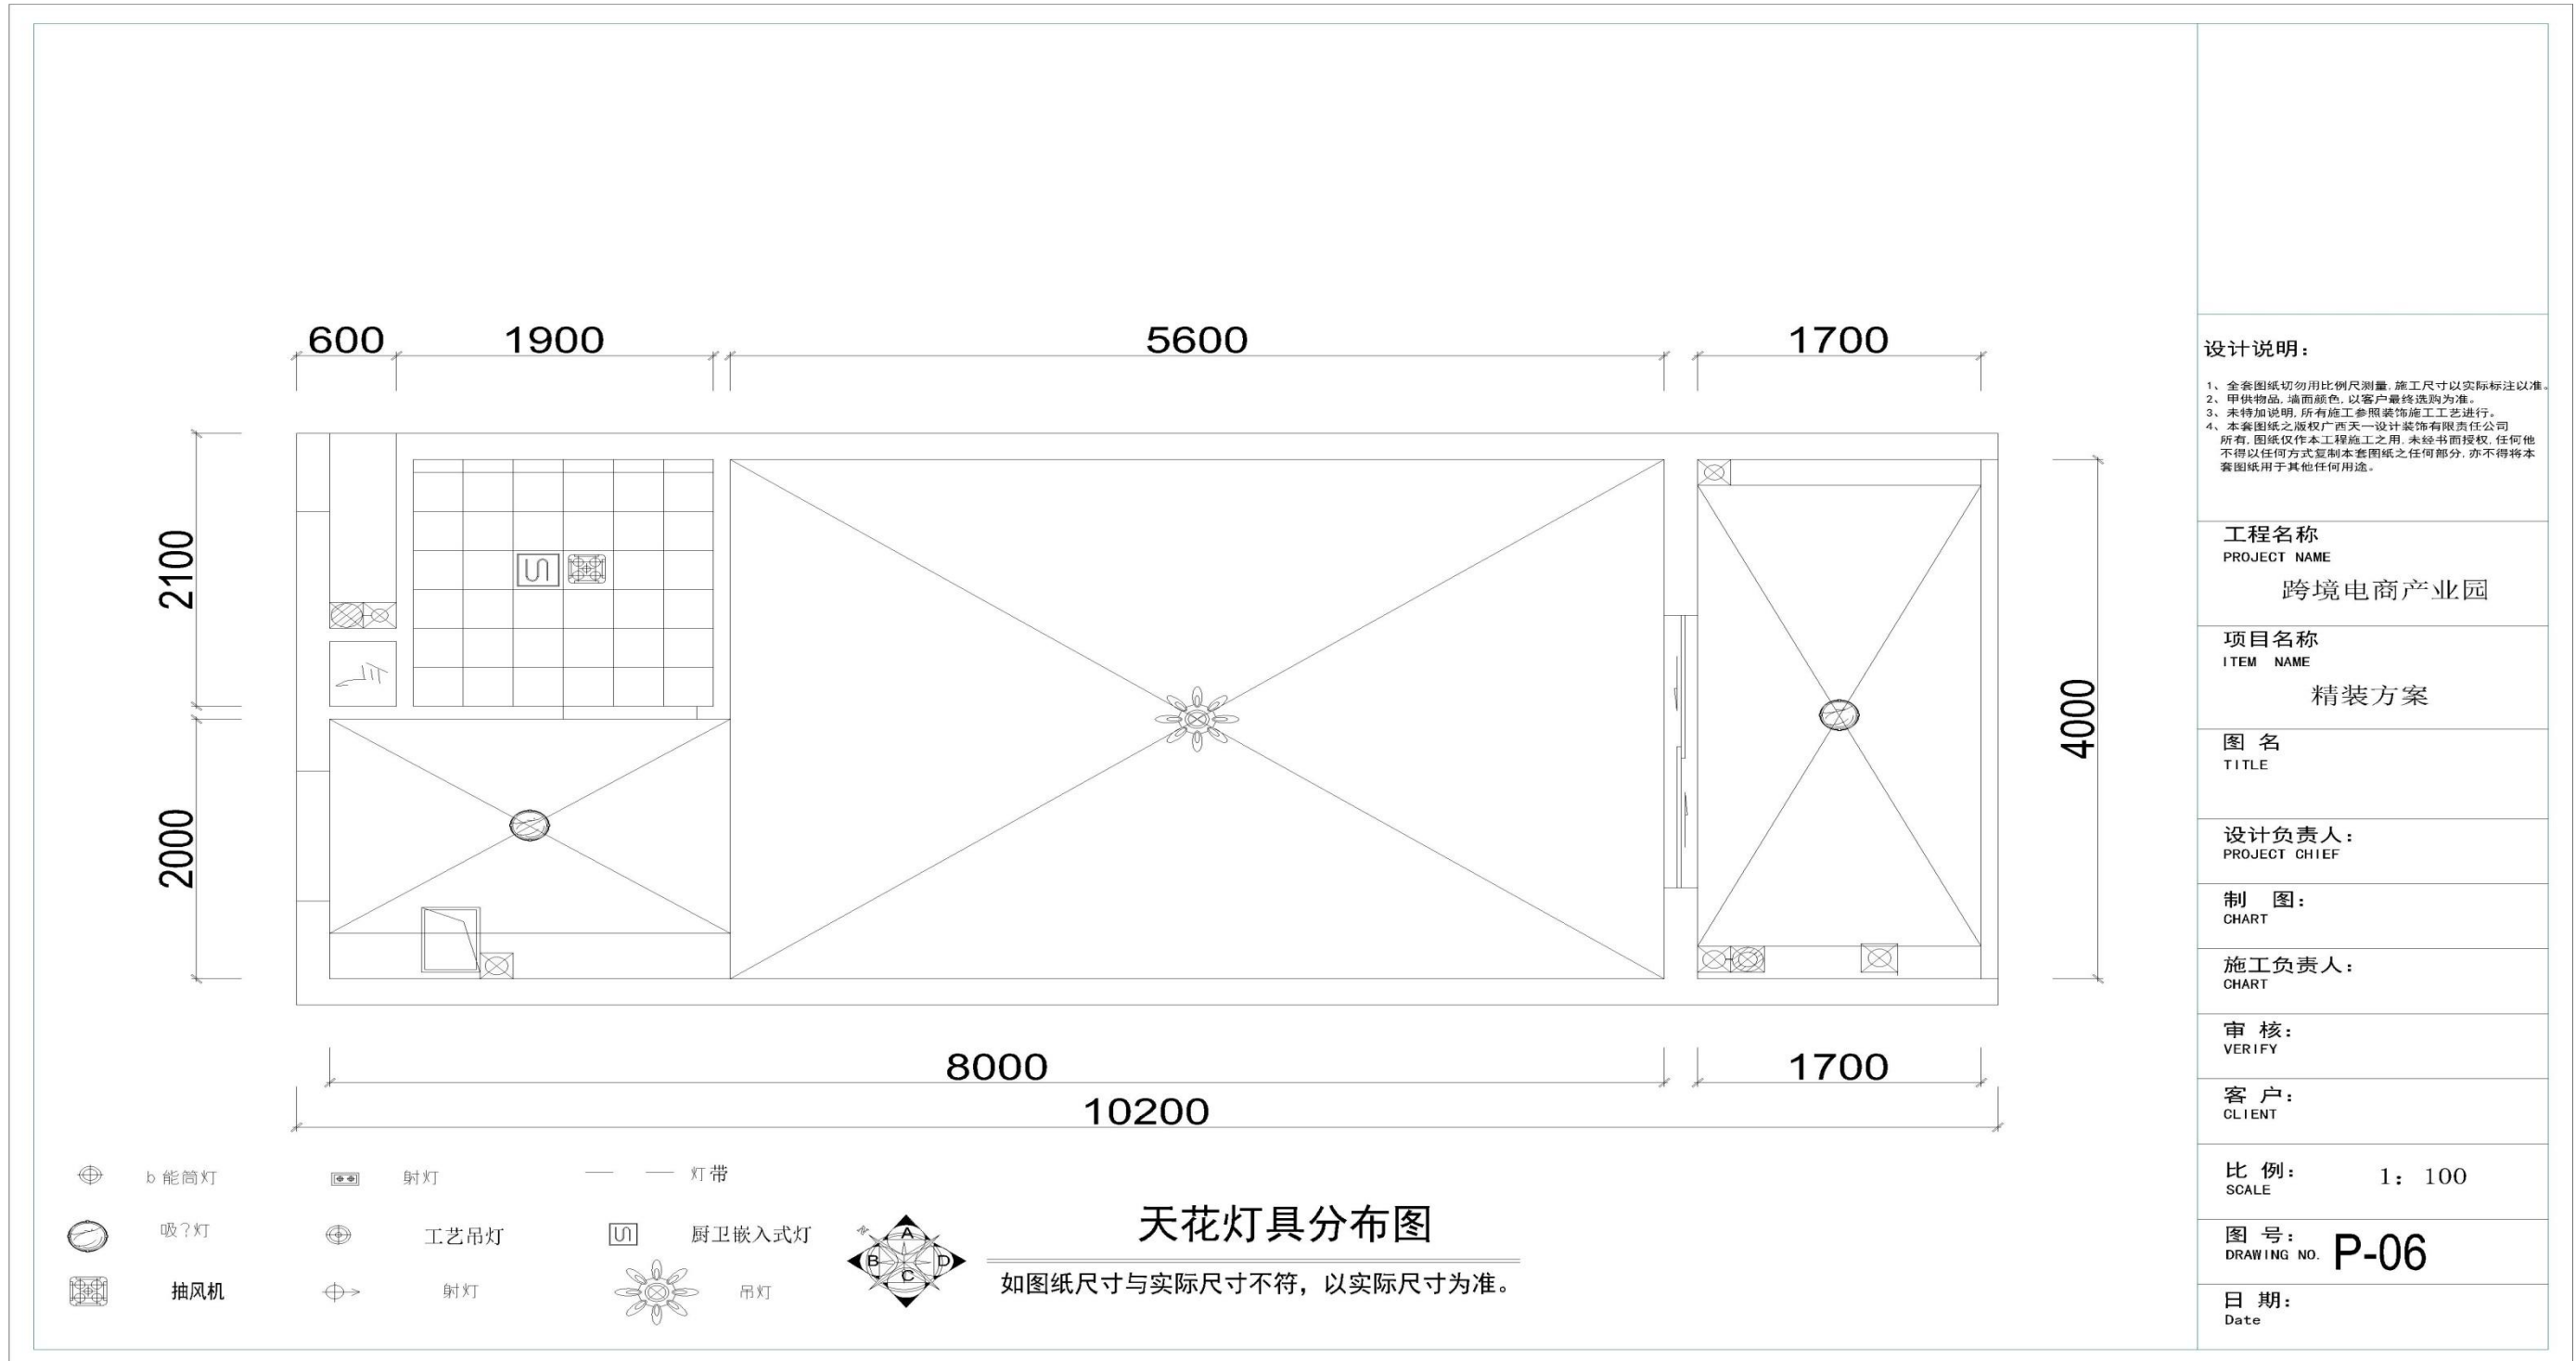

设计说明:

- 1、全套图纸切勿用比例尺测量，施工尺寸以实际标注为准。
- 2、甲供物品，墙面颜色，以客户最终选色为准。
- 3、未特别说明，所有施工参照装饰施工工艺进行。
- 4、本套图纸之版权归广西天一设计装饰工程有限公司所有，图纸仅作为工程施工之用，未经书面授权，任何他不得以其他方式复制本套图纸之任何部分，亦不得将本套图纸用于其他任何用途。

工程名称
PROJECT NAME

跨境电商产业园

项目名称
ITEM NAME

精装方案

图名
TITLE

设计负责人:
PROJECT CHIEF

制图:
CHART

施工负责人:
CHART

审核:
VERIFY


客户:
CLIENT

比例: 1: 100
SCALE


图号: P-06
DRAWING NO.

日期:
Date


Contrast diagram of new and old

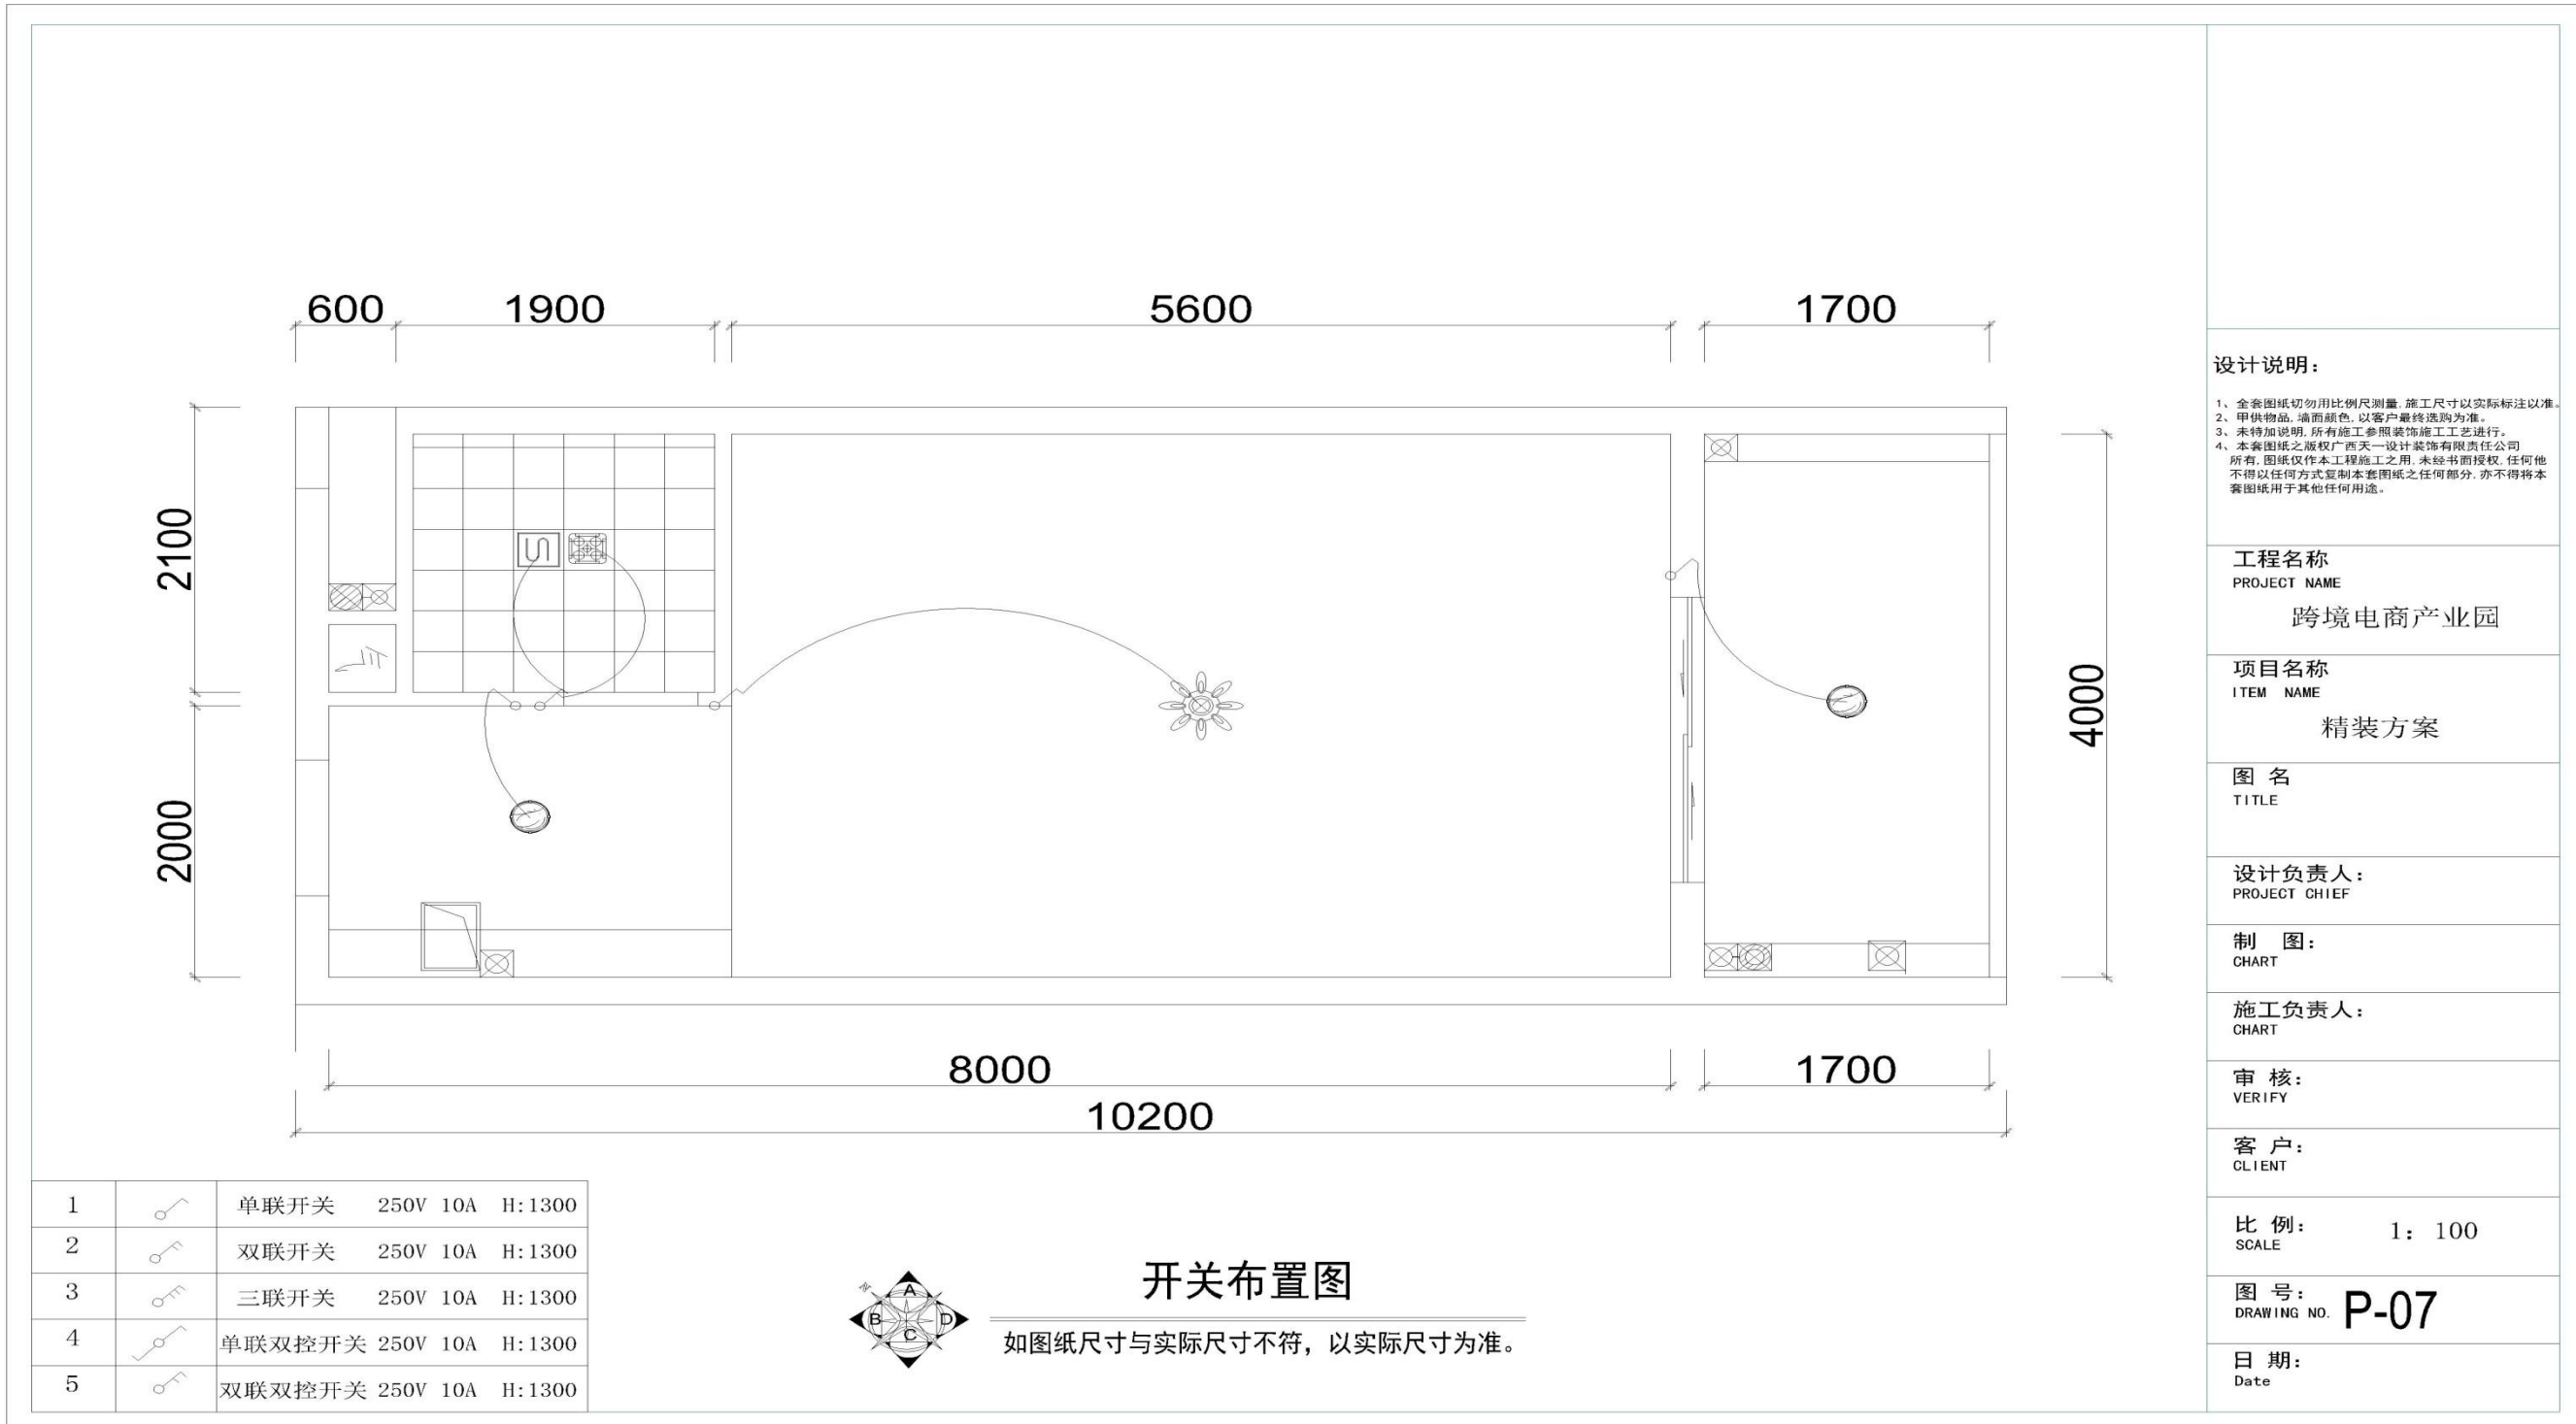


Contrast diagram of new and old

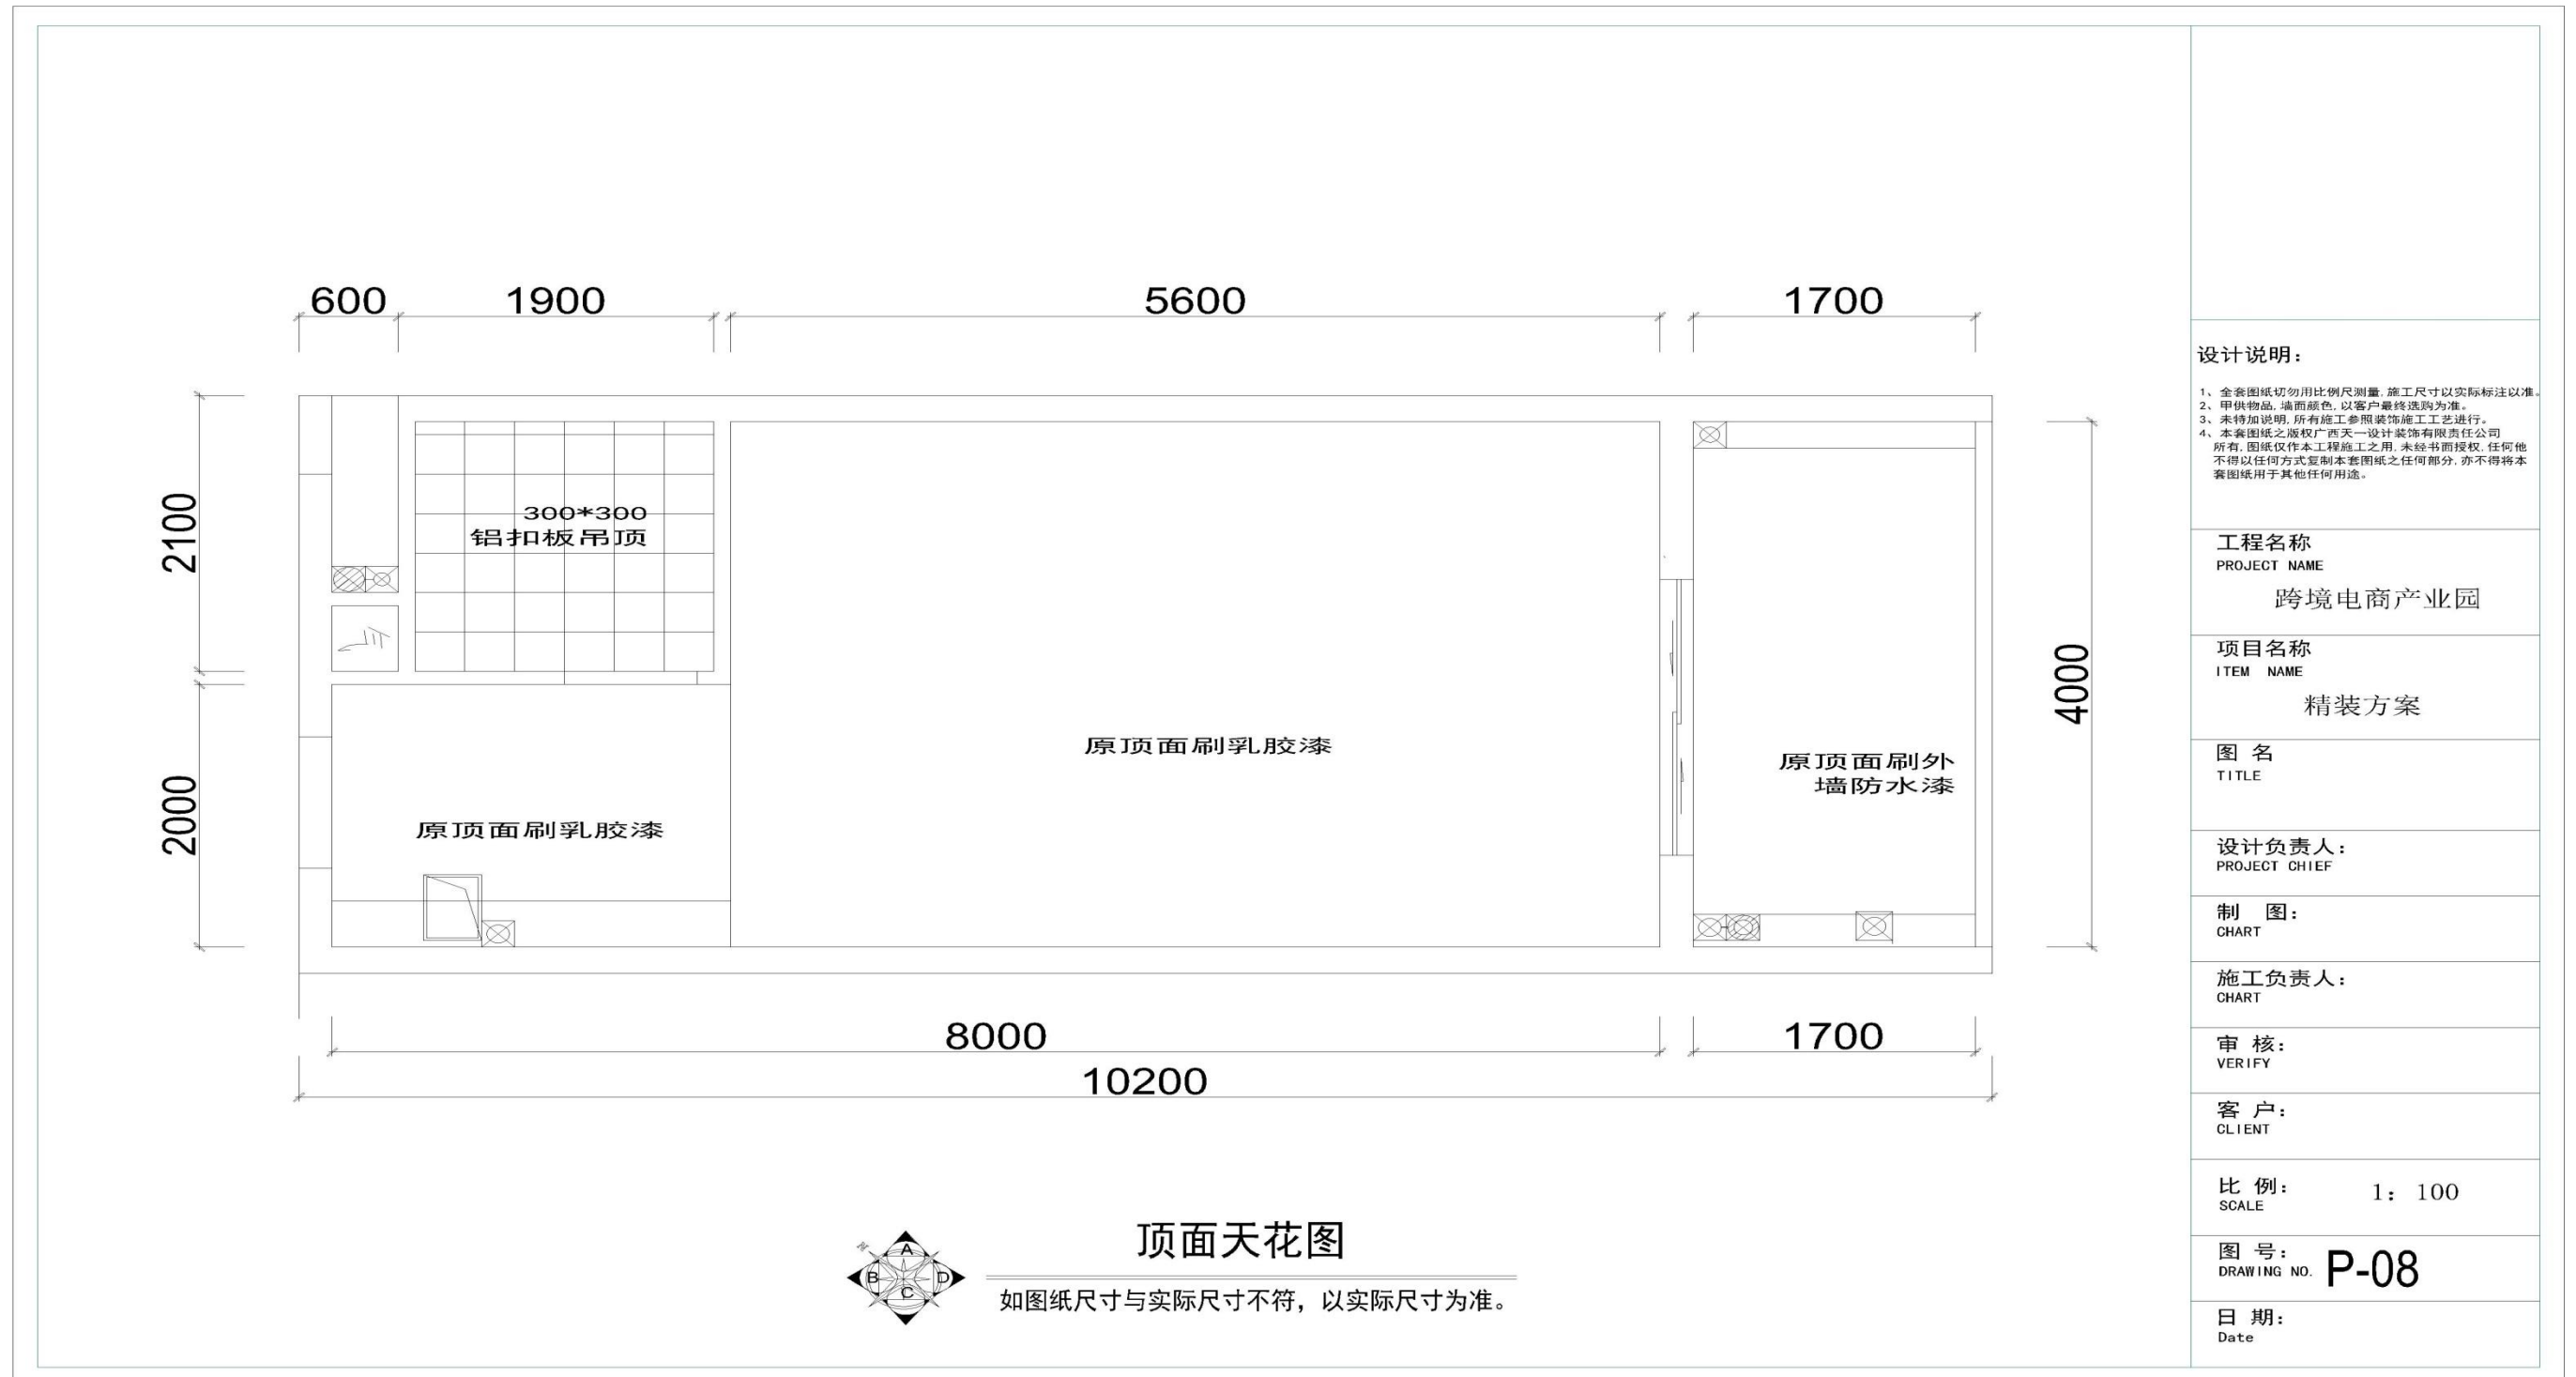

Contrast diagram of new and old

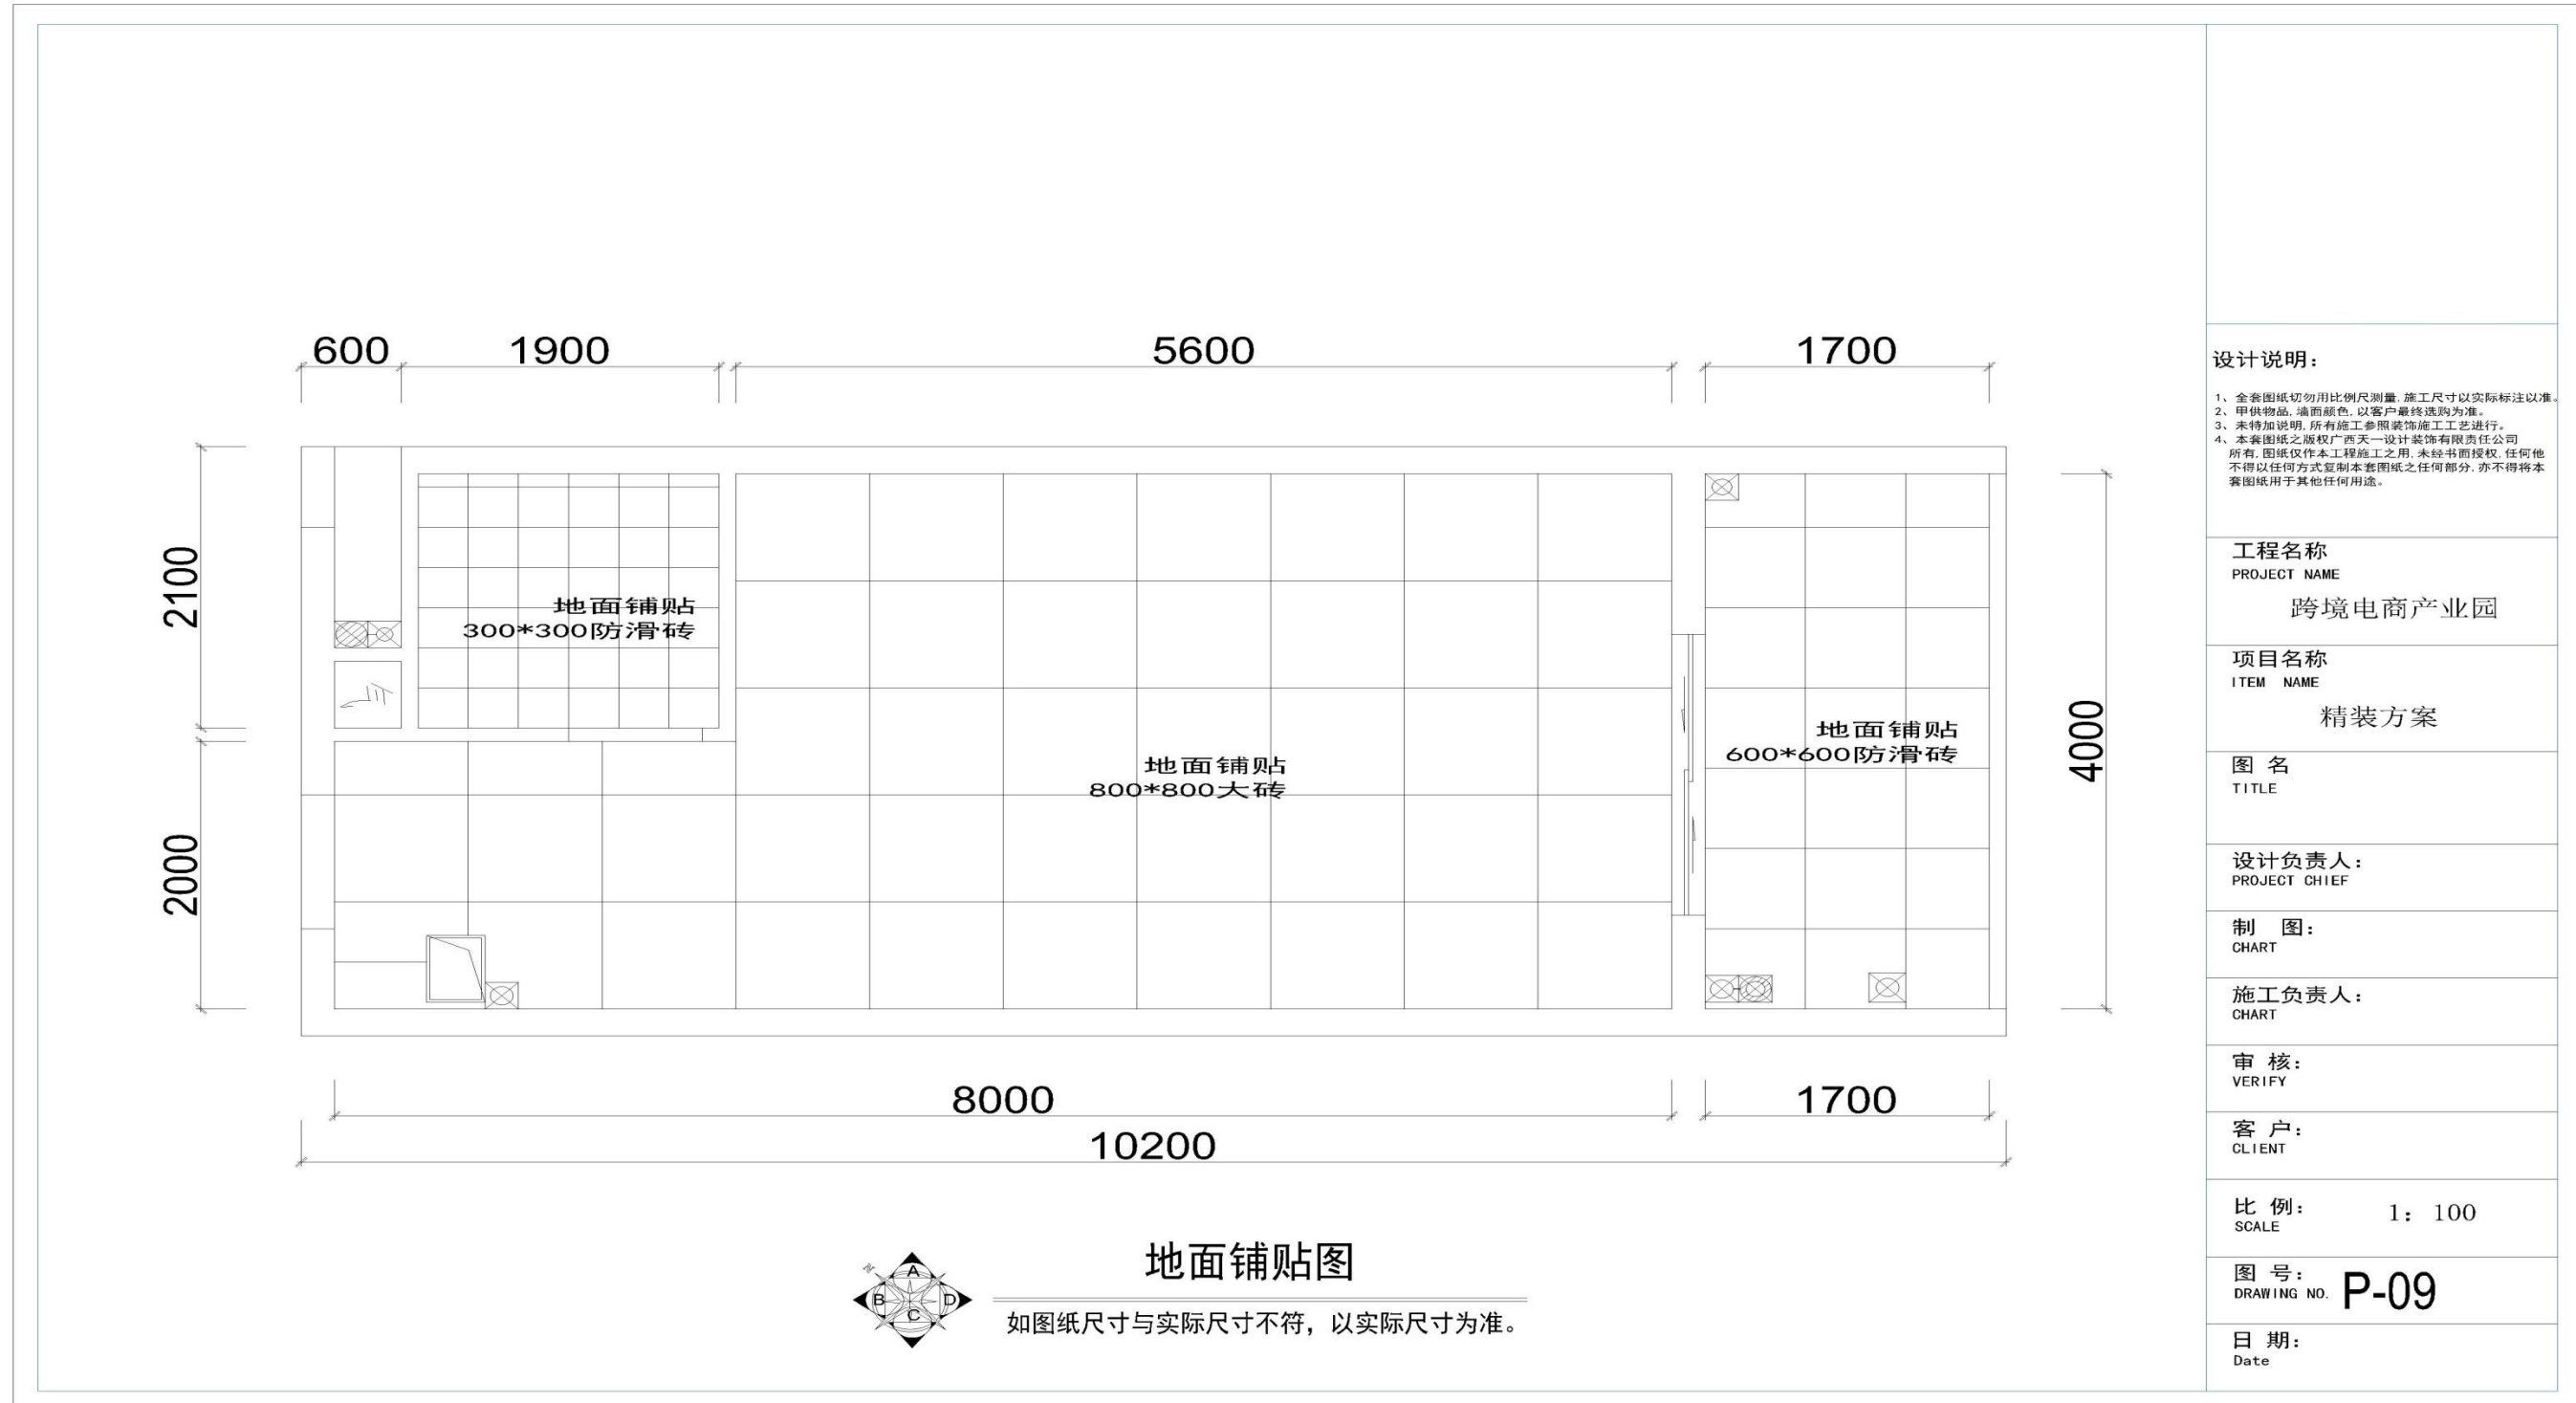

Contrast diagram of new and old

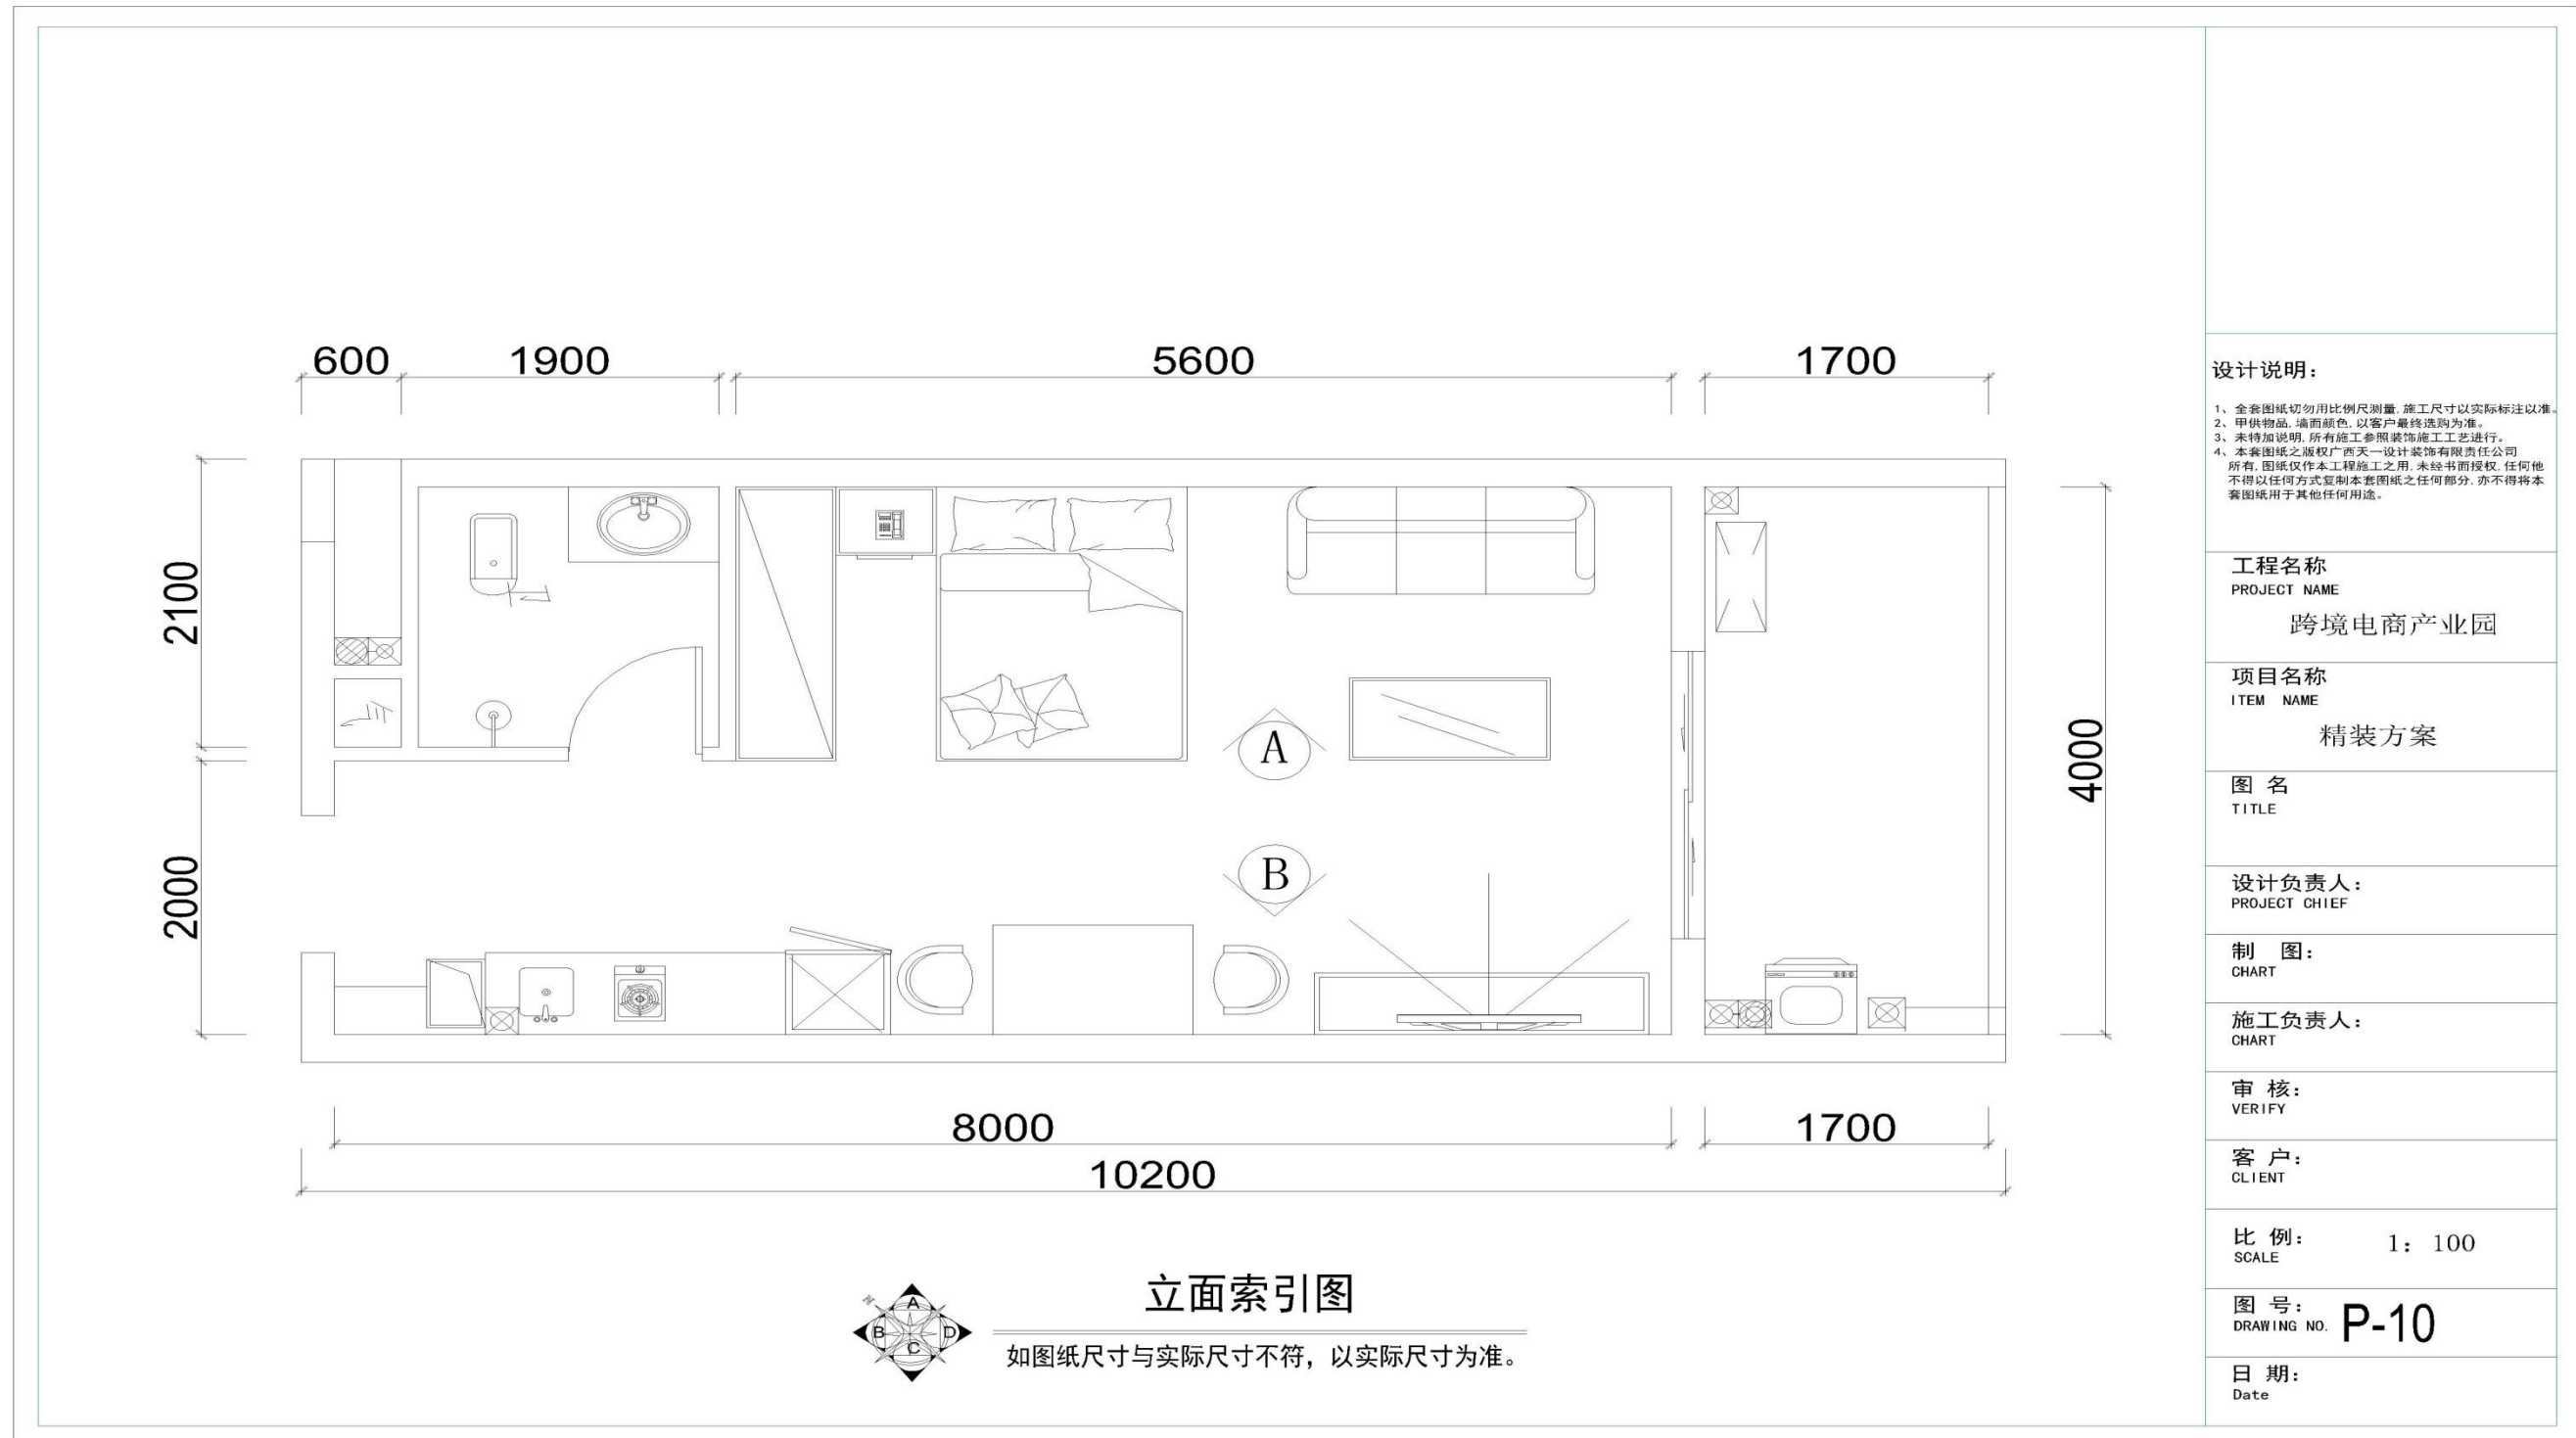

设计说明:

- 1、全套图纸切勿用比例尺测量，施工尺寸以实际标注为准。
- 2、甲供物品，填图颜色，以客户最终选到为准。
- 3、未特别说明，所有施工参照装饰施工工艺进行。
- 4、本套图纸之版权归西安一设计装饰有限责任公司所有，图版仅作本工程竣工之用，未经书面授权，任何他不得以任何方式复制或本套图版之任何部分，亦不得将本套图版用于其他任何用途。

工程名称
PROJECT NAME
跨境电商产业园

项目名称
ITEM NAME
精装方案

图名
TITLE

设计负责人:
PROJECT CHIEF

制图:
CHART

施工负责人:
CHART

审核:
VERIFY


客户:
CLIENT

比例: 1: 100
SCALE


图号: P-10
DRAWING NO.

日期:
Date

Contrast diagram of new and old

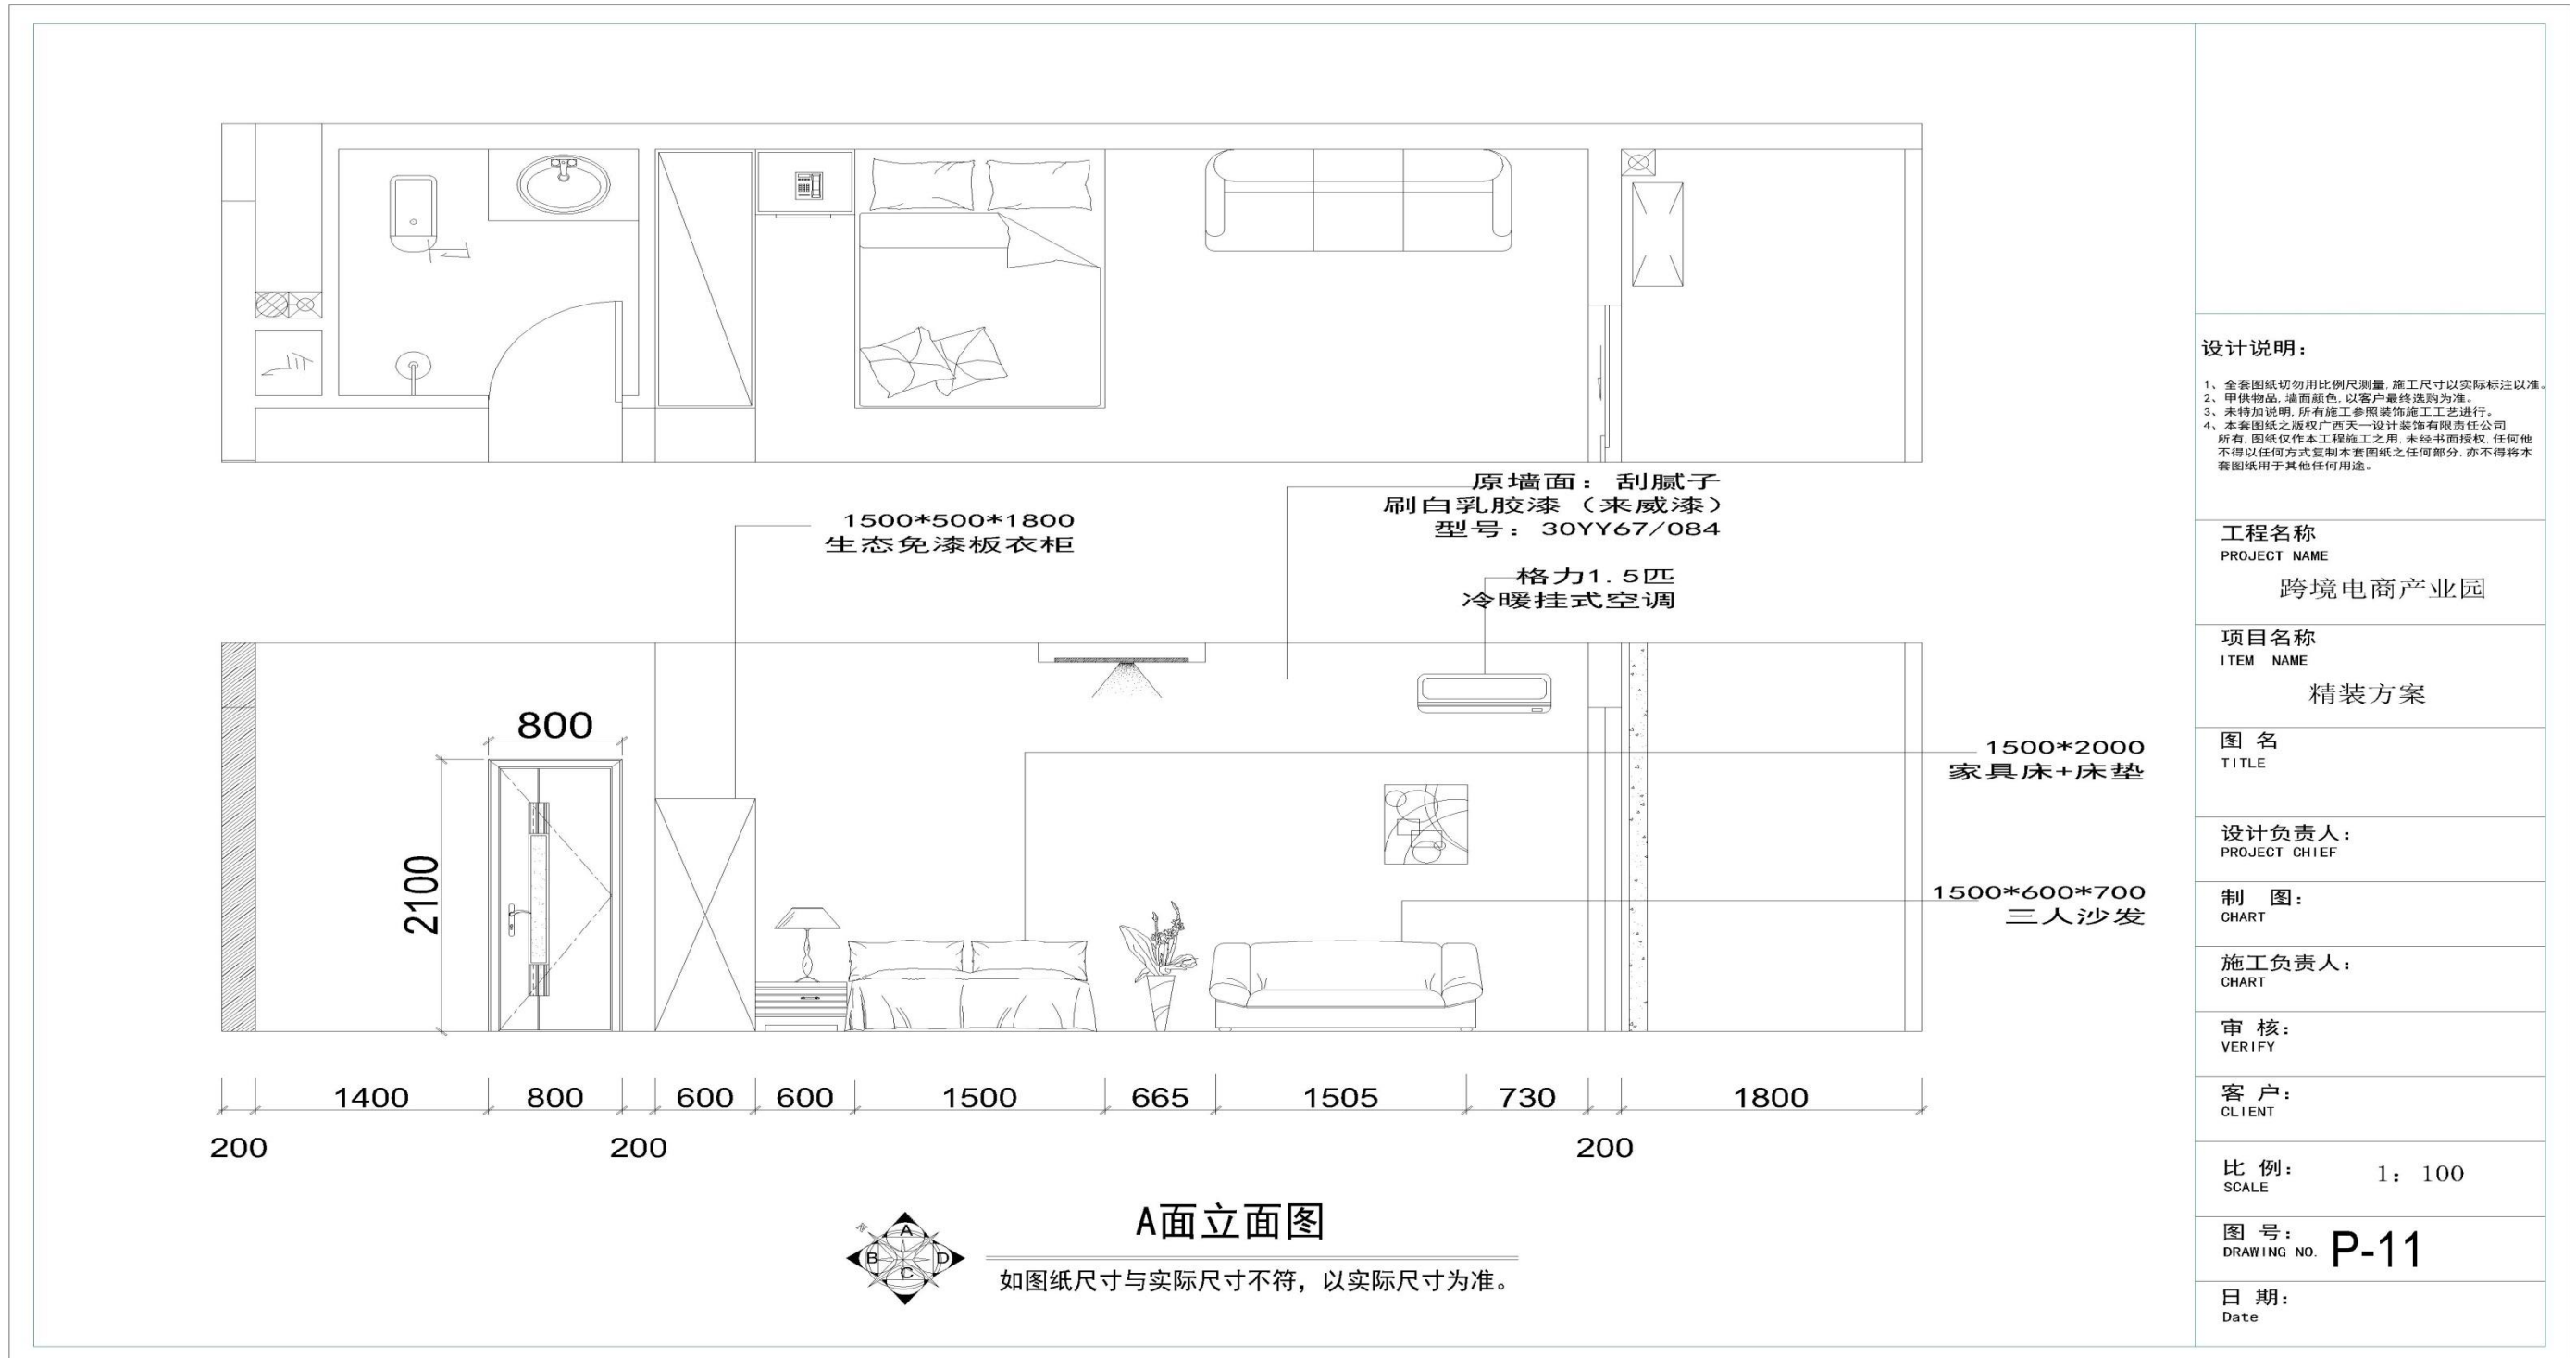

Contrast diagram of new and old

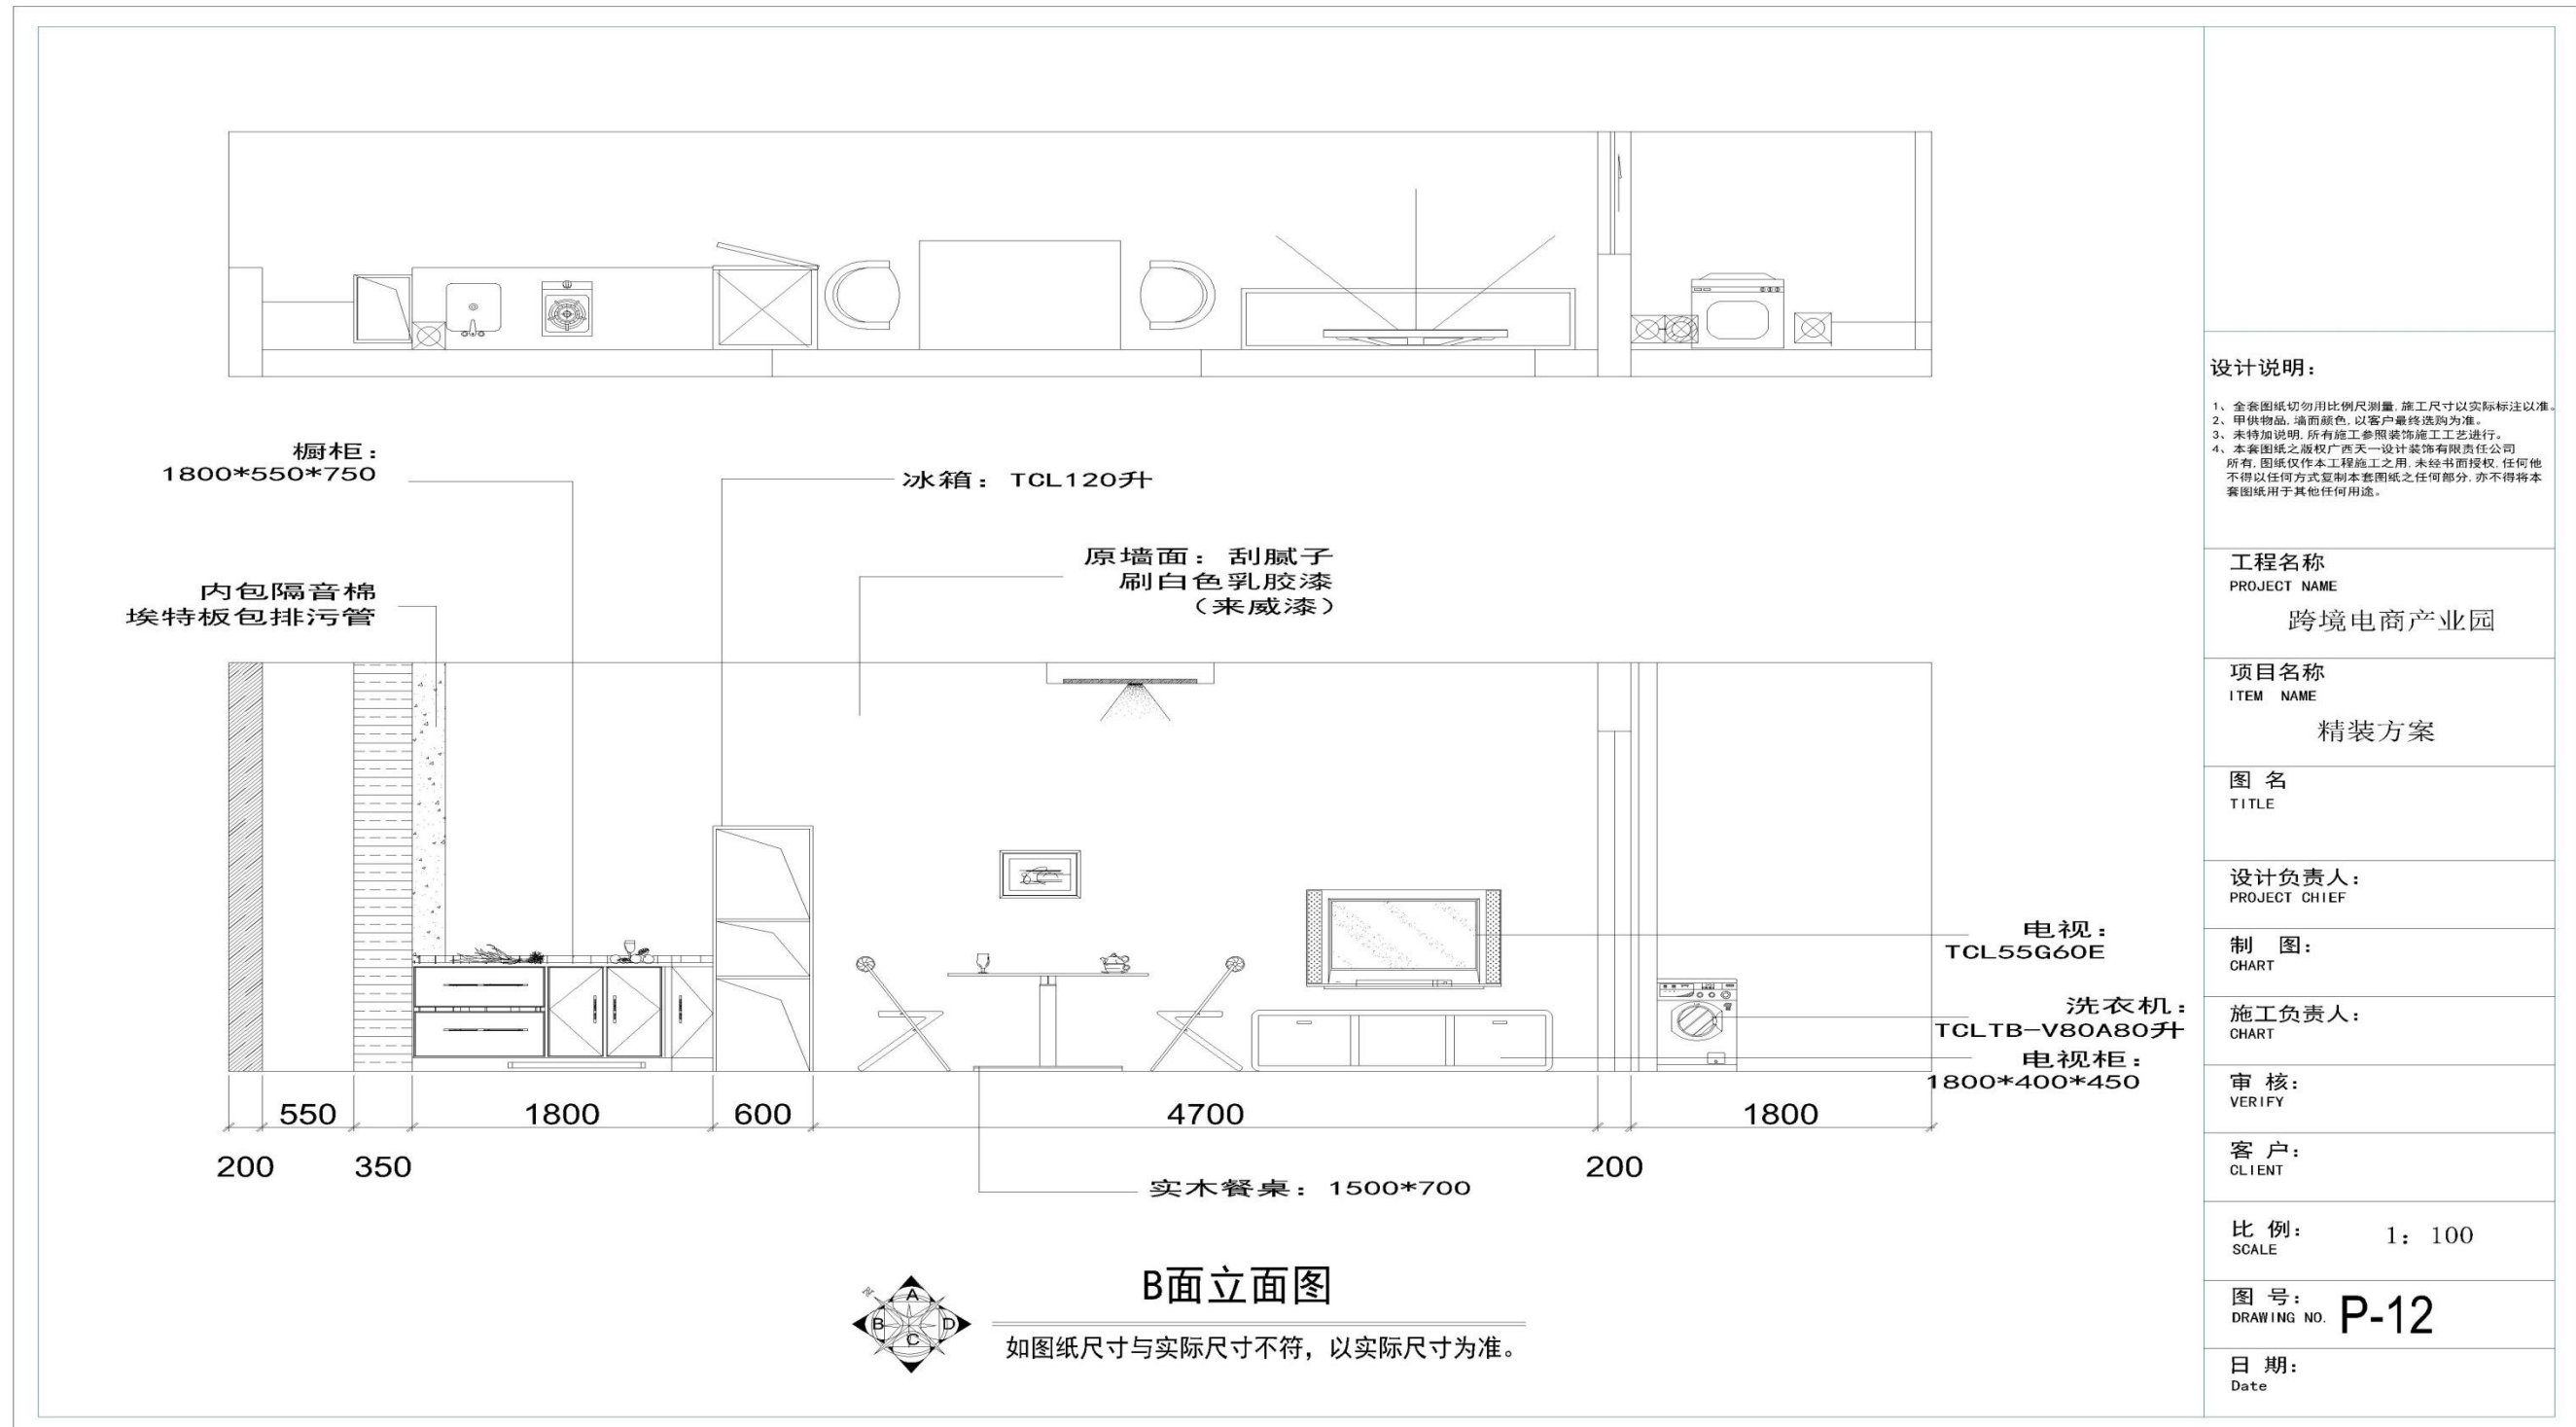

设计说明:

- 1、全套图纸切勿用比例尺测量, 施工尺寸以实际标注为准。
- 2、甲供物品, 墙面颜色, 以客户最终选购为准。
- 3、未特别说明, 所有施工参照装饰施工工艺进行。
- 4、本套图纸之版权归西天一设计装饰有限公司所有, 图纸仅作本工程施工之用, 未经许可, 任何他不得以其他方式复制本套图纸之任何部分, 亦不得将本套图纸用于其他任何用途。

工程名称
PROJECT NAME

跨境电商产业园

项目名称
ITEM NAME

精装方案

图名
TITLE

设计负责人:
PROJECT CHIEF

制图:
CHART

施工负责人:
CHART

审核:
VERIFY

客户:
CLIENT

比例: 1: 100
SCALE

图号: P-12
DRAWING NO.

日期:
Date

FROM
LIFE TO
sUNNy NeuhAus PartNershIP
LIFE

源自生活 追求卓越

设计空间策划
联合事务所

sUNNy NeuhAus PartNershIP sPAce PLANNING