


电缆一览表

序号	起点	终点	长度(m)	容量(kW)	备注
1	SS1变电站	高杆灯GD1	577	6	
2	SS1变电站	高杆灯GD2	443	6	
3	SS1变电站	高杆灯GD3	275	6	
4	SS1变电站	高杆灯GD4	501	6	
5	SS1变电站	高杆灯GD5	348	6	
6	SS1变电站	高杆灯GD6	231	6	
7	SS1变电站	高杆灯GD7	293	6	
8	SS1变电站	高杆灯GD8	103	6	
9	SS1变电站	高杆灯GD9	172	6	
10	SS1变电站	岸电箱AD1	263	800kVA	10kV
11	SS1变电站	岸电箱AD2	181	150	
12	SS1变电站	门机箱MD1	229	565	10kV
13	SS1变电站	门机箱MD2	176	565	10kV
14	SS1变电站	门机箱MD3	161	565	10kV
15	SS1变电站	门机箱MD4	213	565	10kV

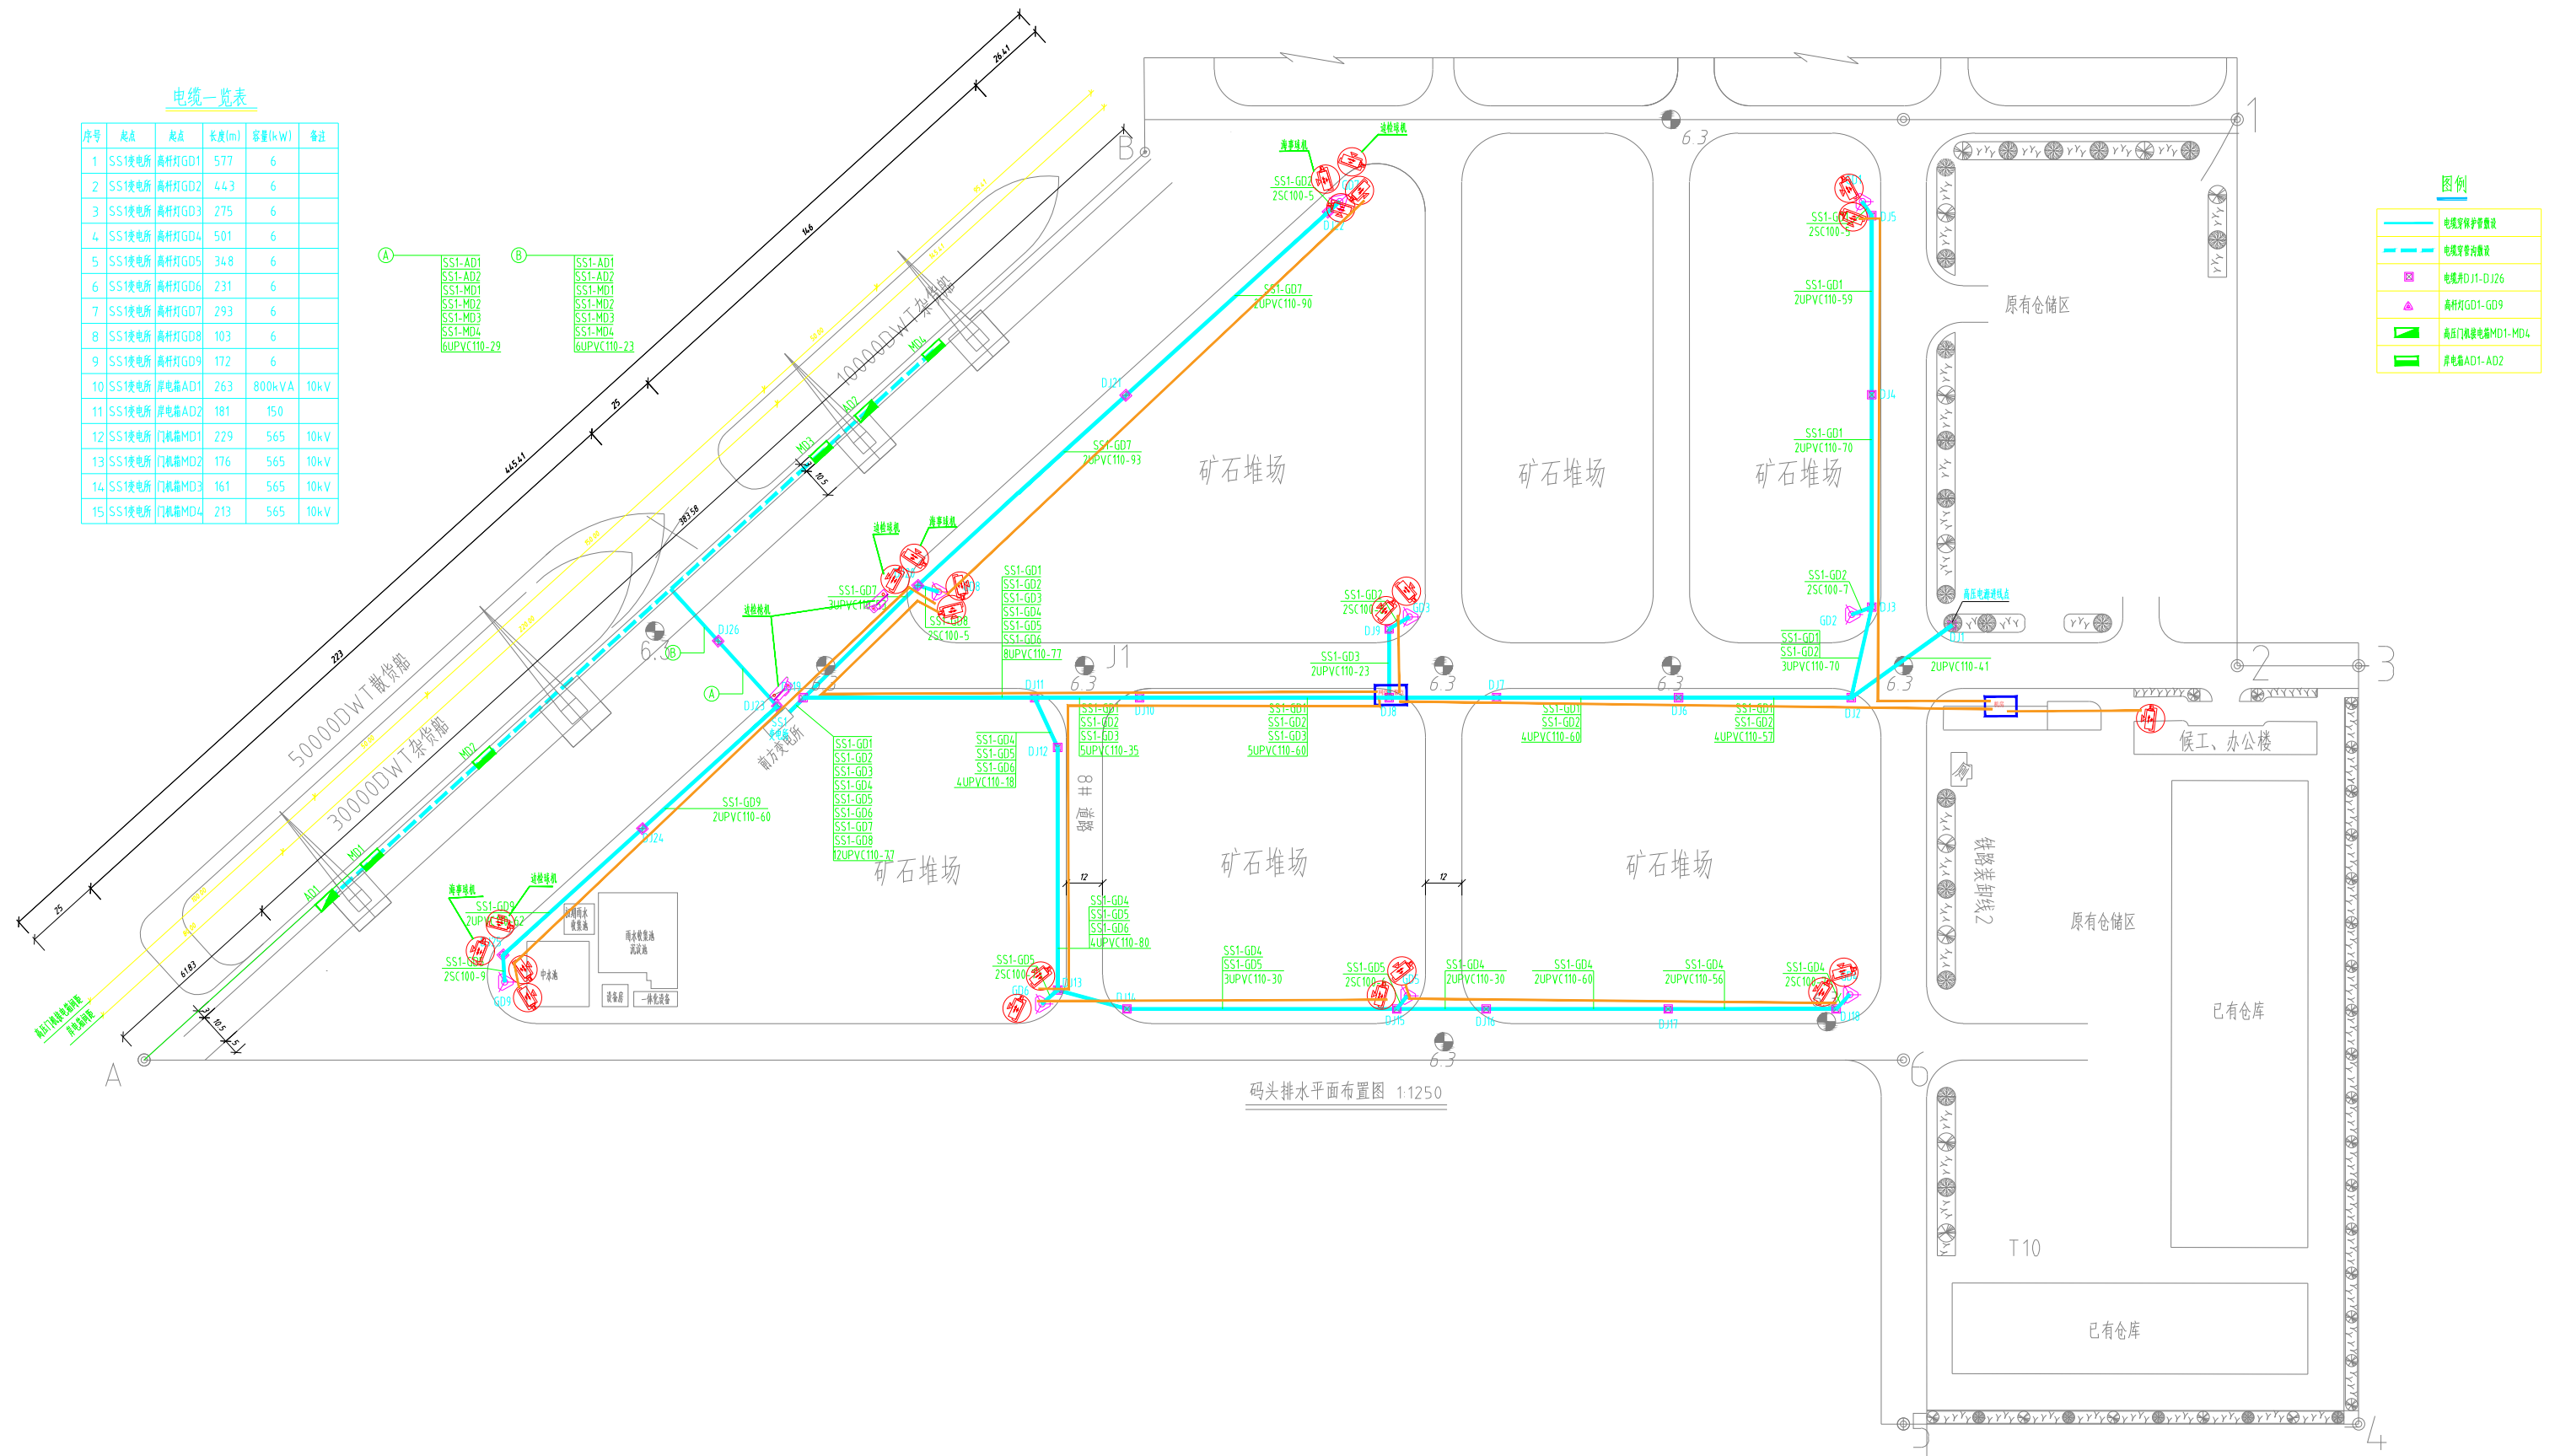

码头排水平面布置图 1:1250

图例

- 电缆穿保护管敷设
- - - - 电缆穿管敷设
- 电缆井D11-D126
- ▲ 高杆灯GD1-GD9
- 门机门机箱MD1-MD4
- 岸电箱AD1-AD2