
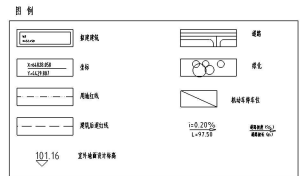




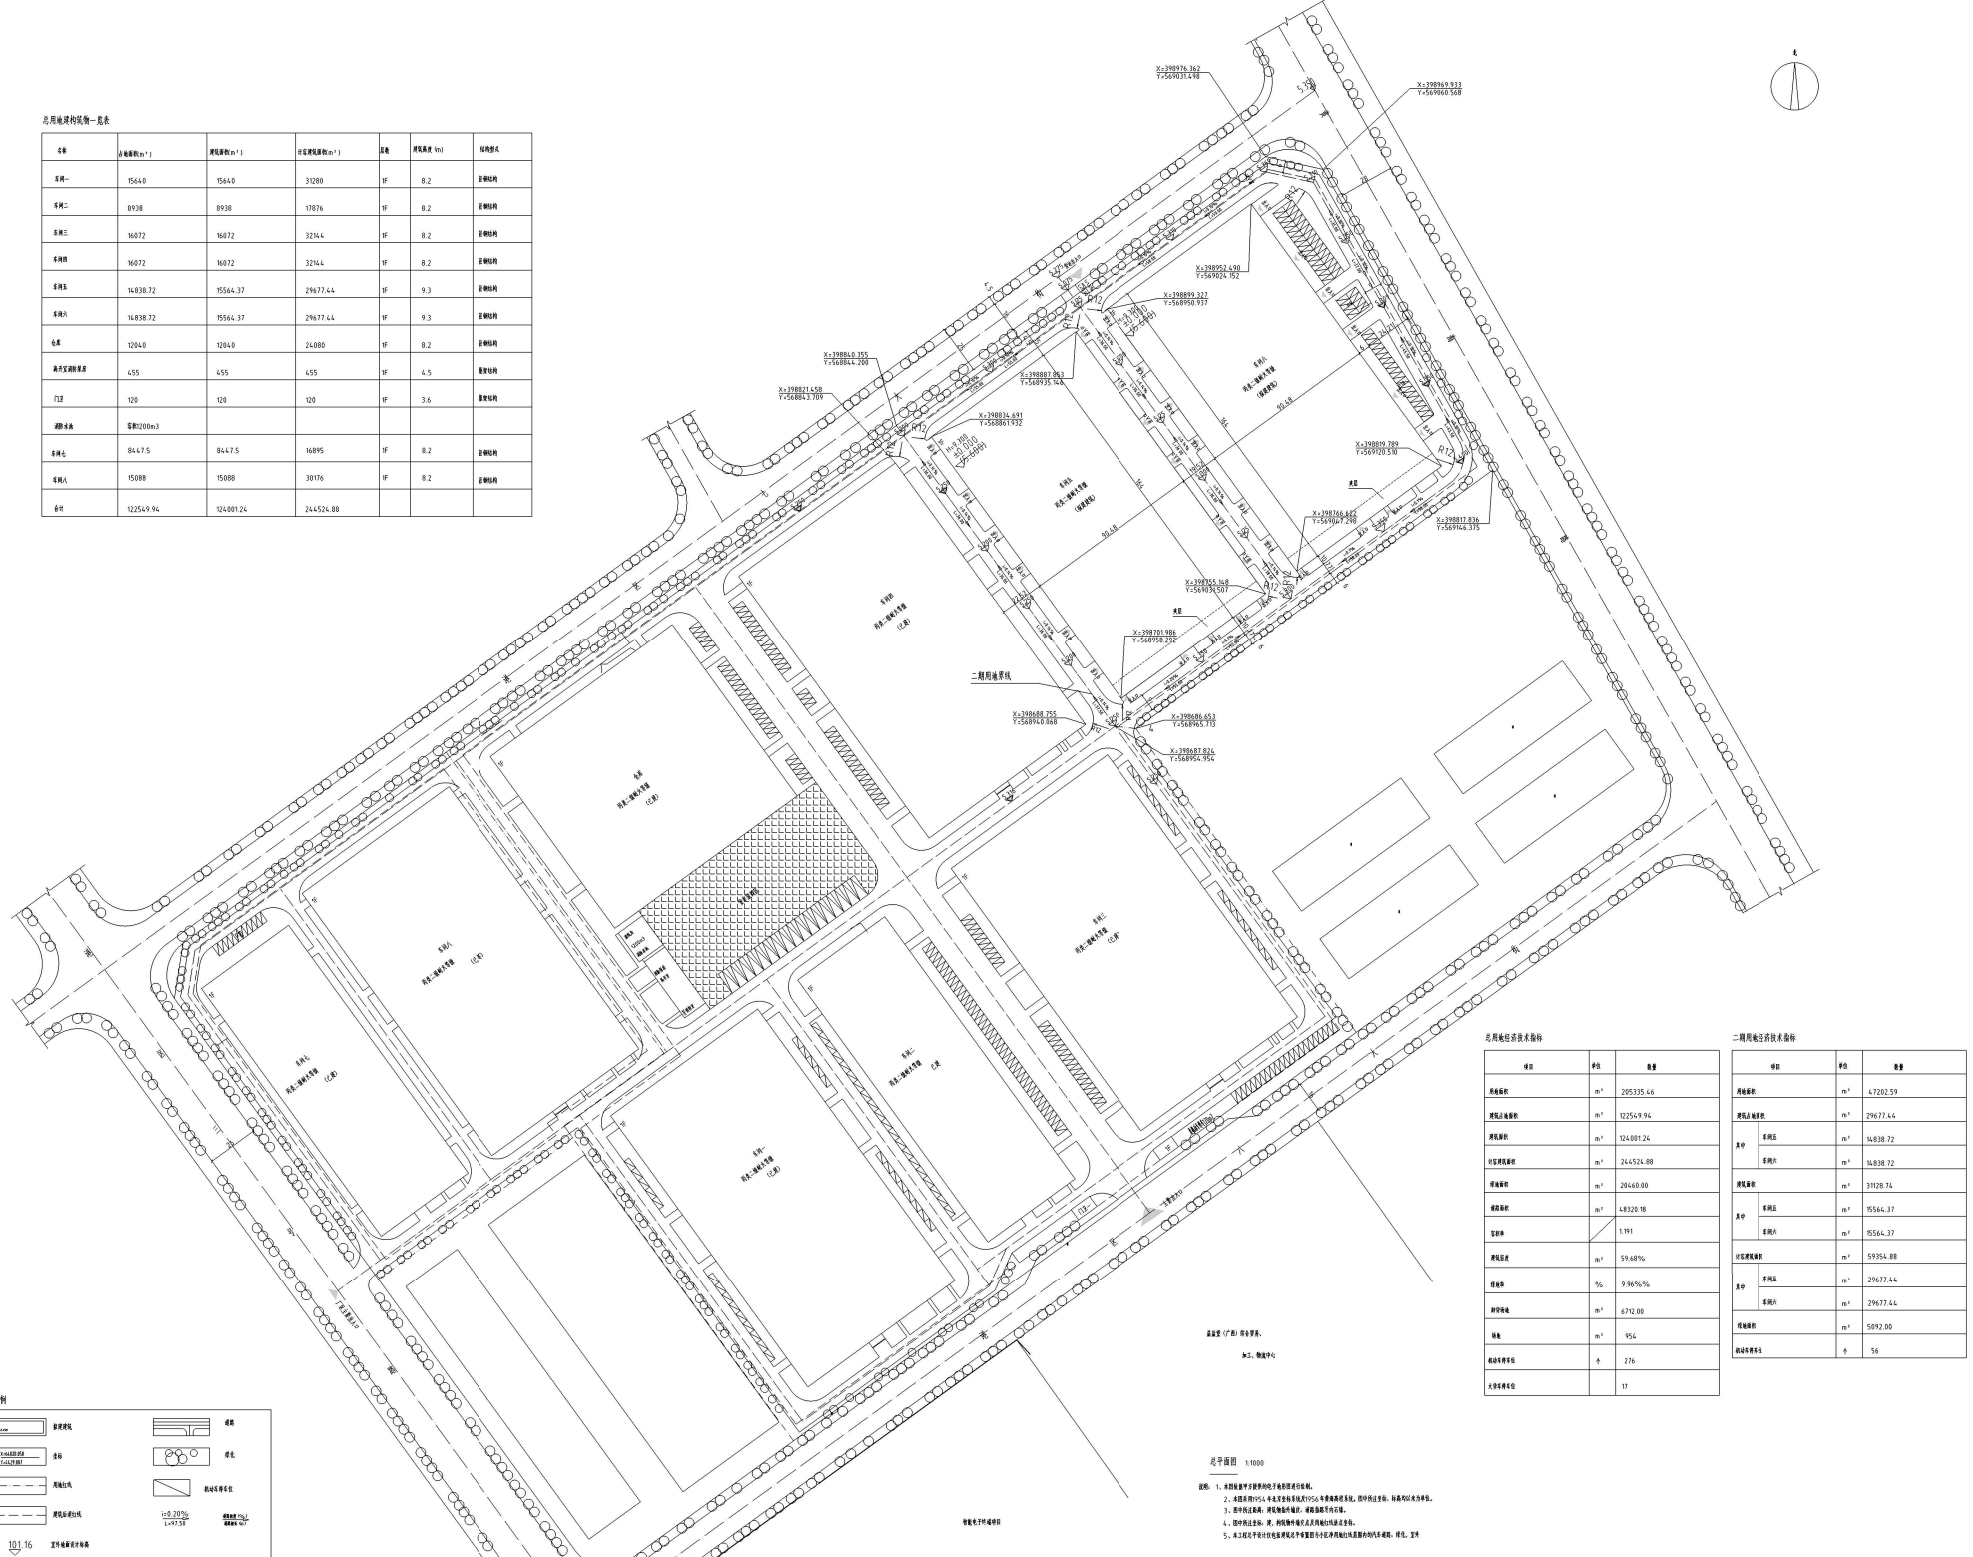

总用地经济技术指标




二期用地界线

总平面图 1:1000

